


# PC1 - PLAN DE SITUATION

Plan IGN - Echelle : 1/30.000

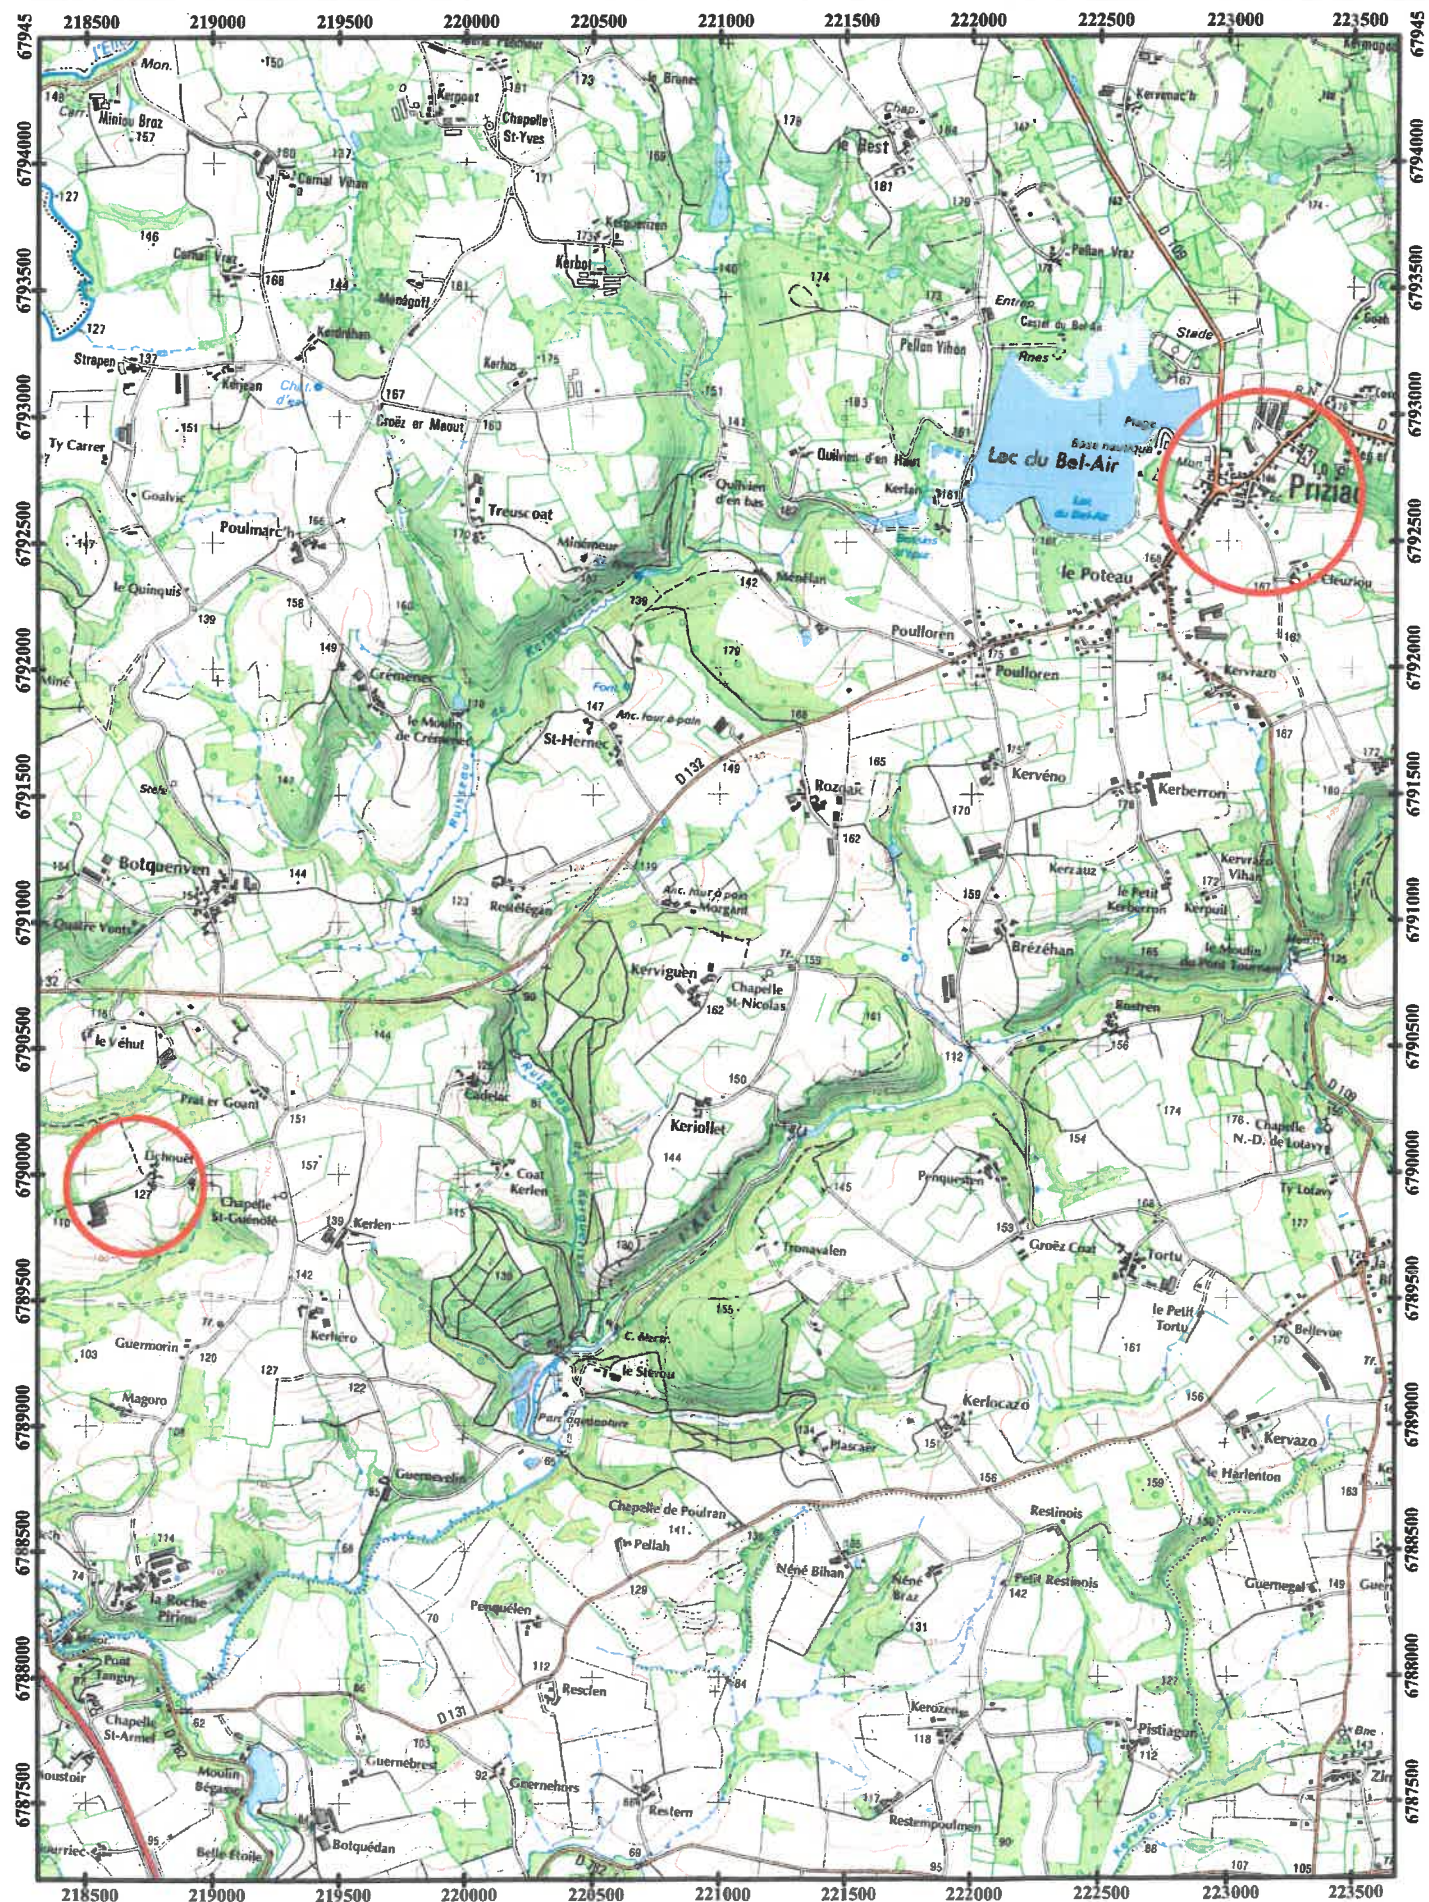

Maitre d'ouvrage : SCEA DE LICHOUËT  
(Laétitia et Laurent COSPEREC)

Adresse : Lichouët

Commune : 56320 PRIZIAC

Adresse (PROJET) : Lichouët

56320 PRIZIAC

Section : YR Parcelle : N° 18

NATURE DU PROJET : *Permis de construire pour,*

- P3 Maternité de 12 places
- P4 Gestante bien-être de 84 places
- P9 Maternité 84 places
- P8 Engraissement de 3000 places
- Local d'embarquement 200 places
- N°7 Hangar de compostage
- N°S5 Silo-tour de 1450 m<sup>3</sup>
- Sto7 Fosse à lisier de 1000 m<sup>3</sup> utiles
- Sto8 Fosse à lisier de 278 m<sup>3</sup> utiles
- L2 Lagune de 7000m<sup>3</sup>utiles

Echelle : voir plan

Date : 21/07/2016

Modifié le :

**KINGSLEY OKUNMWENDIA**

Architecte DPLG

N° d'inscription : 001641

31 Rue du Goelo

22000 ST BRIEUC


Tel: 06 85 70 65 14

**K**INGSLEY OKUNMWENDIA  
Architecte DPLG  
31 Rue du Goelo  
22000 Saint-Brieuc  
N° d'inscription : 001641

<http://www.kingsley-okuns.fr>

Les plans ne sont donnés qu'à titre indicatif, ceux ci correspondent à des règles et normes zootechniques. Il ne saurait tenir lieu de plan d'exécution. Les mesures y figurent que pour des nécessités d'études du projet d'investissement.  
Le dessin de la charpente est donné à titre indicatif. Les cotations de niveau sont relatives au bâtiment et non au terrain d'implantation.  
Le propriétaire s'engage à souscrire une assurance Dommages Ouvrages à l'ouverture du chantier.  
Un coordonnateur SPS devra être nommé avant le commencement des travaux conformément à la loi du 31/12/93



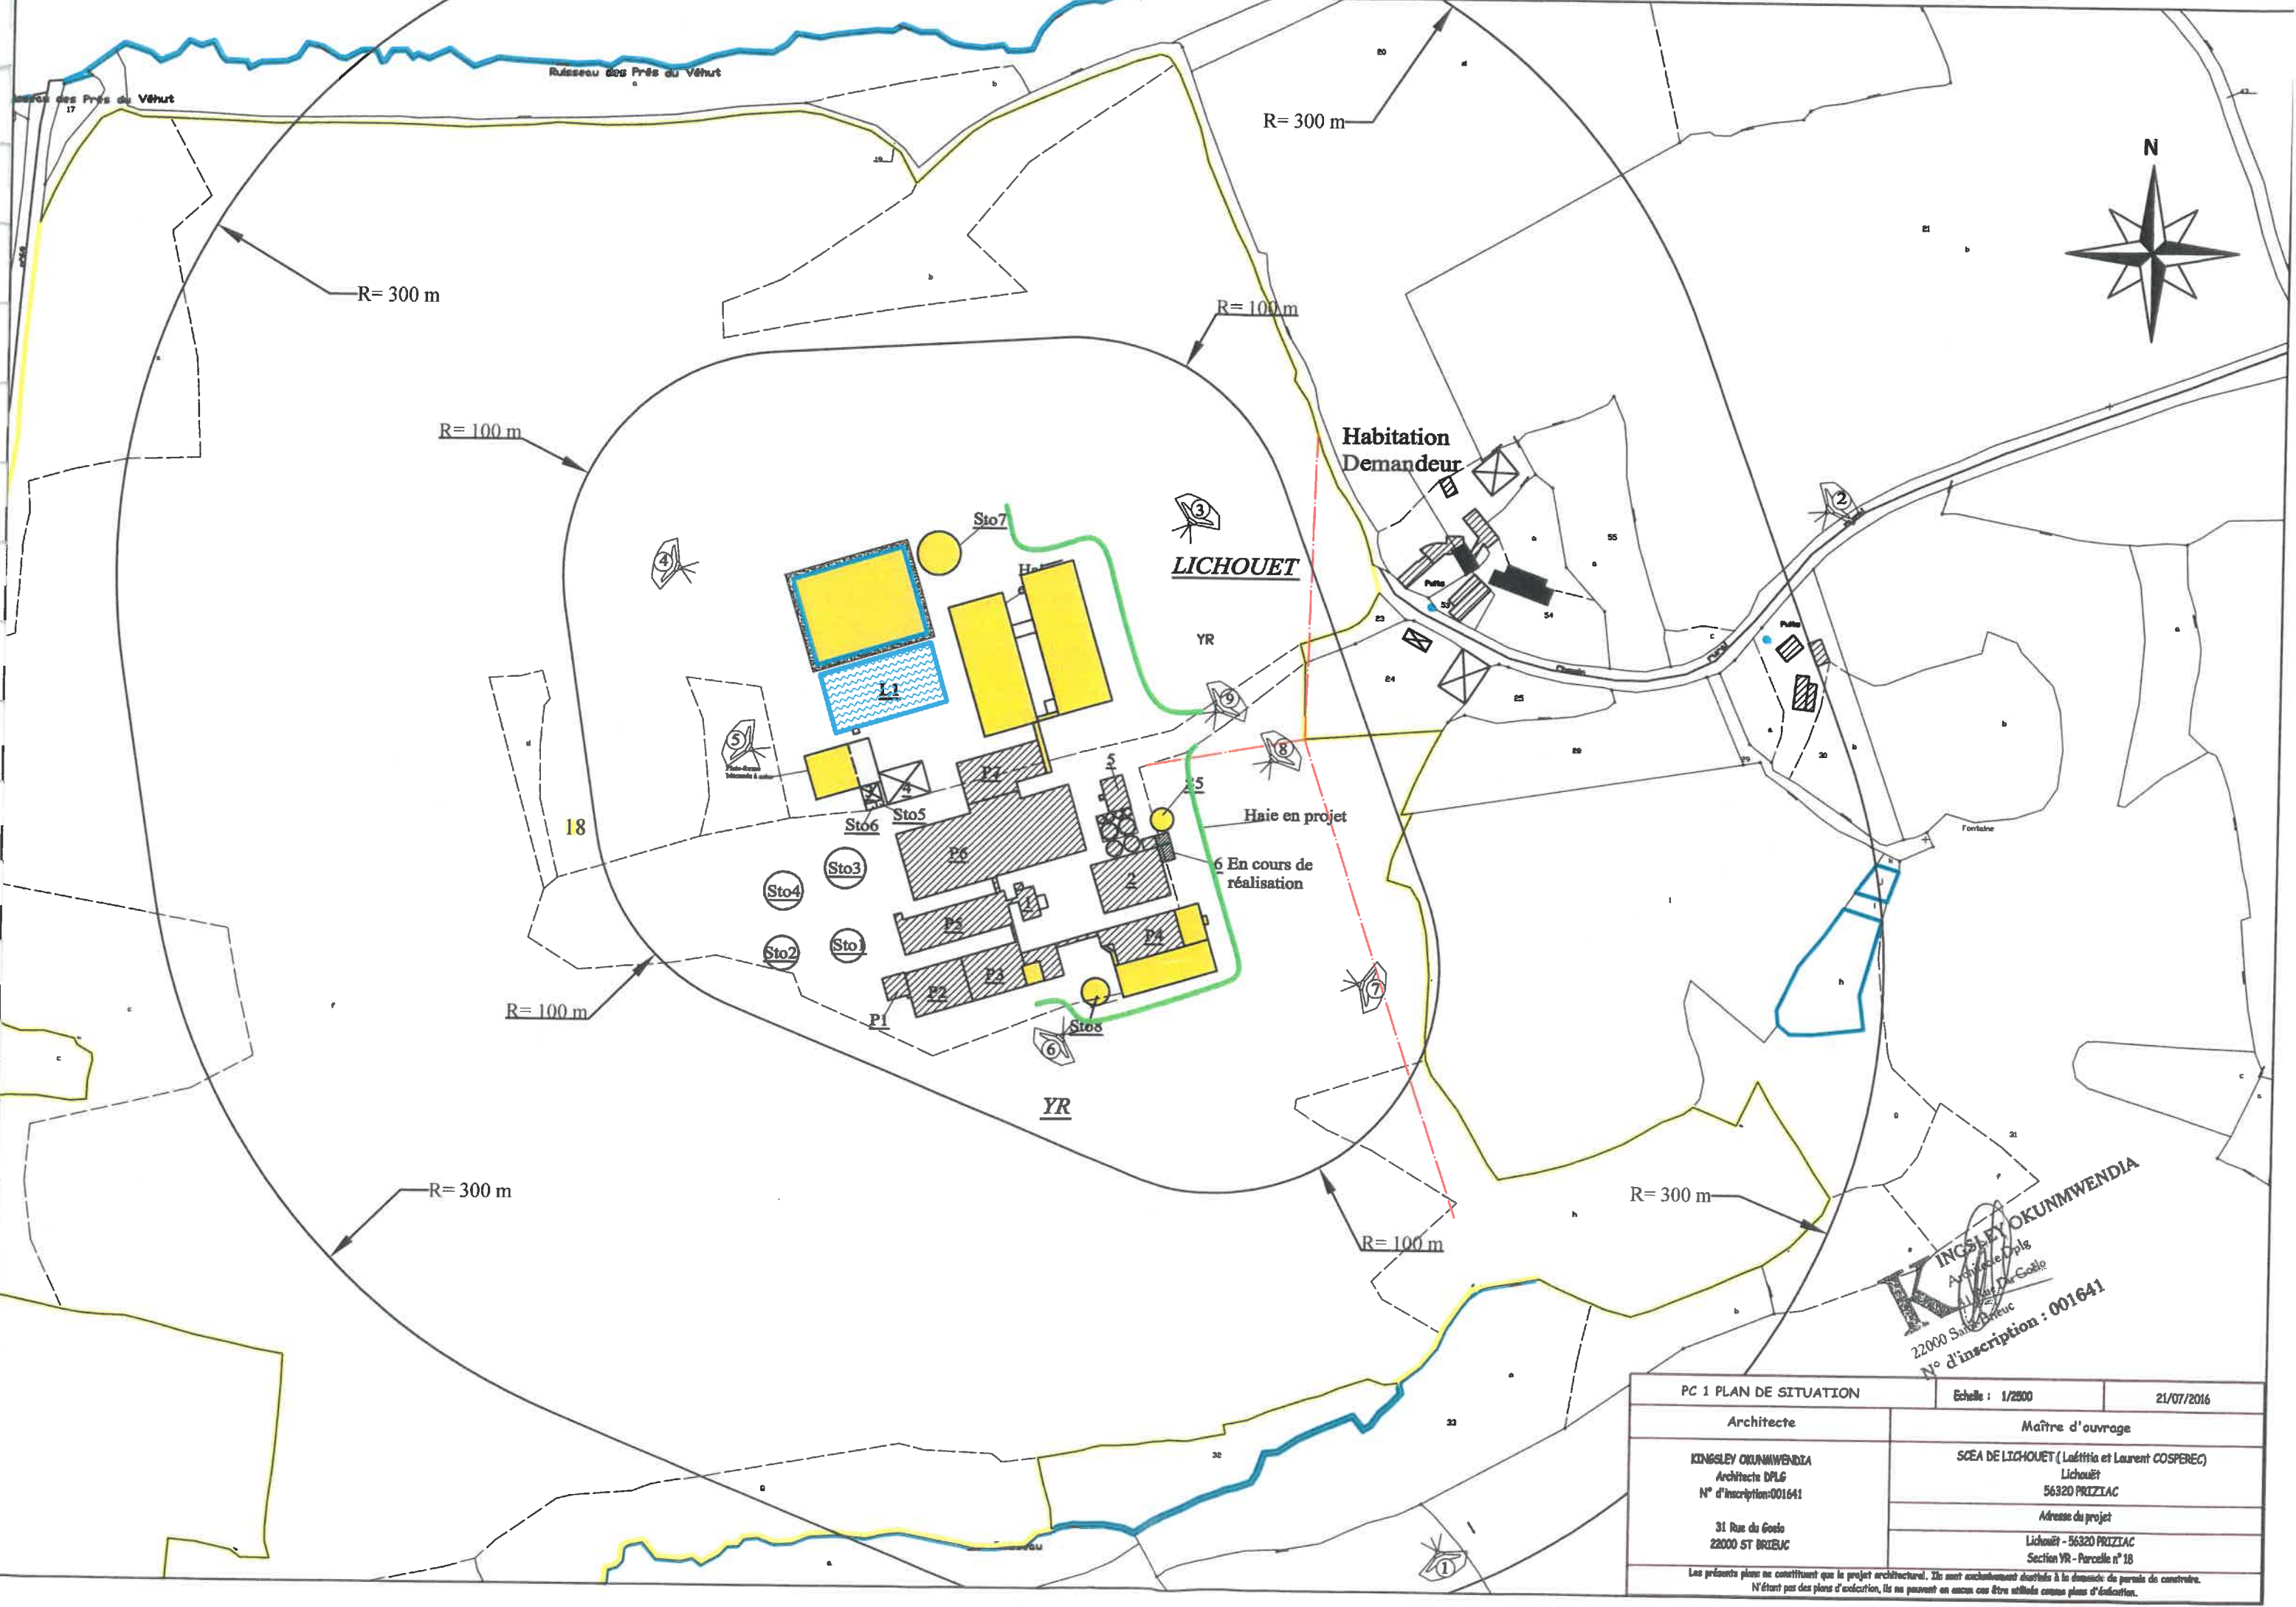

**KINGSLEY OKUNMWENDIA**  
 Architecte DPLG  
 22000 Saint-Brieuc  
 N° d'inscription : 001641

PC 1 PLAN DE SITUATION		Echelle : 1/2500	21/07/2016
Architecte		Maître d'ouvrage	
KINGSLEY OKUNMWENDIA Architecte DPLG N° d'inscription:001641		SCEA DE LICHOUËT (Laëtitia et Laurent COSPEREC) Lichouët 56320 PRIZIAC	
31 Rue du Goele 22000 ST BRIEUC		Adresse du projet Lichouët - 56320 PRIZIAC Section YR - Parcelle n° 18	
<small>Les présents plans ne constituent que le projet architectural. Ils sont exclusivement destinés à la demande de permis de construire.          N'étant pas des plans d'exécution, ils ne peuvent en aucun cas être utilisés comme plans d'exécution.</small>			





- PRÉVISION**
- Hangar
- En cours
- Autres bâtiments
- Limite de propriété
- Ligne électrique
- Circuit Lisière
- Circuit EP
- Téléphone
- Trousse de 1er soins
- Bac d'équarrissage
- Extincteur
- Groupe électrogène
- Cuve à fuel
- Produits véto

N° d'inscription : 001641  
 22000 Saint-Brieuc  
 INGENIER OUKUNWENDIA  
 11 Rue Du Coëlo

Haie en projet



D=19.6 m

1960

500

5100

4000

500

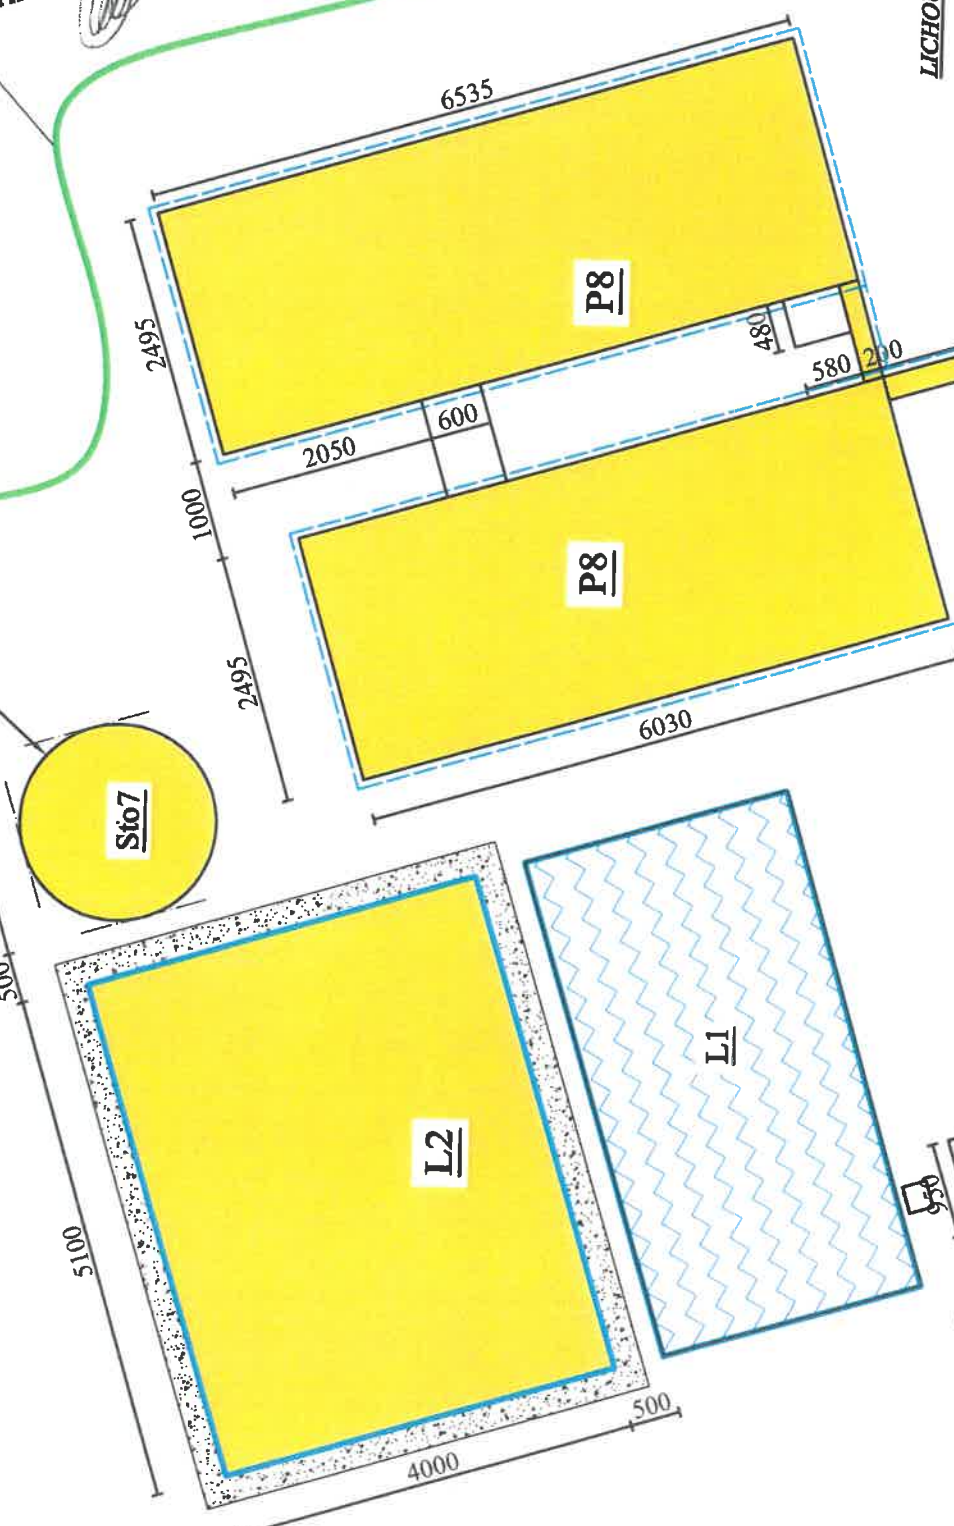


Plate-forme  
bétonnée à créer

LICHOUEU

N°: 56DY3/63/215050/FB/MP

En cours  
de réalisation

PC2 PLAN DE MASSE	Echelle : 1/750	21/07/2016
Maître d'ouvrage		
SCEA DE LICHOUEU (Coiffin et Laurent COSPERE)		
Lichoüet		
56320 PRIZZAC		
Adresse du projet		
Lichoüet - 56320 PRIZZAC		
Section YR - Parcelle n° 18		
Les présents plans ne constituent que le projet architectural. Ils ne sont en aucun cas destinés à être utilisés comme plans d'exécution. N'étant pas des plans d'exécution, ils ne peuvent en aucun cas être utilisés comme plans d'exécution.		





**SCEA DE LICHOUET, Lichouët, 56 320 PRIZIAC**  
**LEGENDE DU PLAN DE MASSE**

Numéro de plan	SITUATION EXISTANTE				
	Désignation	nombre d'animaux	Volume en m3 utiles	mode de logement	type de ventilation

Numéro de plan	SITUATION ENVISAGEE (modifications indiquées en gras)				
	Désignation	nombre d'animaux	Volume en m3 utiles	mode de logement	type de ventilation

**Porcheries**

P1	Quarantaine	40	164 m3	Caillebotis	Dynamique
P2	Gestantes	231		Caillebotis	Dynamique
P3	Maternité	78		Caillebotis	Dynamique
P4	Gestantes	228	462 m3	Caillebotis	Dynamique
P5	Post-sevrage	1 628	258 m3	Caillebotis	Dynamique
P6	Engraissement	2 526	874 m3	Caillebotis	Dynamique
P7	Engraissement	612	208 m3	Caillebotis	Dynamique
P8	Local d'embarquement	-		Caillebotis	-
P9					
<b>TOTAL</b>			<b>1 966 m3</b>		

	Quarantaine	40	164 m3	Caillebotis	Dynamique
	Gestantes	231		Caillebotis	Dynamique
	Maternité	78		Caillebotis	Dynamique
	<b>Maternité</b>	<b>12</b>	<b>37 m3</b>	<b>Caillebotis</b>	<b>Dynamique</b>
	Gestantes	228	462 m3	Caillebotis	Dynamique
	<b>Gestantes Bien-être</b>	<b>84</b>	<b>90 m3</b>	<b>Caillebotis</b>	<b>Dynamique</b>
	Post-sevrage	1 628	258 m3	Caillebotis	Dynamique
	Engraissement	1 962	874 m3	Caillebotis	Dynamique
	<b>Post-sevrage</b>	<b>1 520</b>			
	Engraissement	612	208 m3	Caillebotis	Dynamique
	Local d'embarquement	-		Caillebotis	-
	<b>Engraissement</b>	<b>3 000</b>	<b>2 913 m3</b>	<b>Caillebotis</b>	<b>Dynamique</b>
	<b>Maternité</b>	<b>84</b>	<b>129 m3</b>	<b>Caillebotis</b>	<b>Dynamique</b>
<b>TOTAL</b>			<b>5 135 m3</b>		

**Ouvrages extérieurs destinés au stockage du lisier**

STO1	Fosse enterrée non couverte	440 m3	Homogénéisation lisier
STO7			
STO8			
<b>TOTAL</b>		<b>440 m3</b>	

	Fosse enterrée non couverte	440 m3	Homogénéisation lisier
	<b>Fosse enterrée non couverte</b>	<b>1 002 m3</b>	
	<b>Fosse enterrée non couverte</b>	<b>278 m3</b>	
<b>TOTAL</b>		<b>1 720 m3</b>	

**Ouvrages de la station de traitement**

STO3	Fosse aérienne non couverte	1 445 m3	Décantation boues
STO4	Fosse semi-enterrée non couverte	960 m3	Bassin d'aération
STO5	Fosse aérienne non couverte (amont centrif)	25 m3	Homogénéisation lisier
STO6	Fosse aérienne non couverte (aval centrif)	40 m3	Pré-stockage centrat
<b>TOTAL</b>		<b>2 470 m3</b>	

	Fosse aérienne non couverte	1 262 m3	Bassin d'aération
	Fosse semi-enterrée non couverte	960 m3	Décantation boues
	Fosse aérienne non couverte (amont centrif)	25 m3	Homogénéisation lisier
	Fosse aérienne non couverte (aval centrif)	40 m3	Pré-stockage centrat
<b>TOTAL</b>		<b>2 287 m3</b>	

**Ouvrages extérieurs destinés au stockage des coproduits liquides de la station**

STO2	Fosse semi-enterrée non couverte	500 m3	Stockage centrat
L1	Lagune	3 450 m3	
L2			
<b>TOTAL</b>		<b>3 950 m3</b>	

	Fosse semi-enterrée non couverte	500 m3	Stockage centrat
	Lagune	3 450 m3	
	<b>Lagune</b>	<b>7 000 m3</b>	
<b>TOTAL</b>		<b>10 950 m3</b>	

**Autres ouvrages**

n°1	Bureau d'entrée
n°2	Hangar stockage maïs
n°3	Hangar centrifugation
n°4	Hangar matériel
n°5	Hangar Fabrique d'Aliment
n°6	Local non clos broyeur maïs
n°7	
B1 à B5	Boisseaux tourteaux
S1 à S4	Silos tours céréales
S5	


	Bureau d'entrée
	Hangar stockage maïs
	Hangar centrifugation
	Hangar matériel
	Hangar Fabrique d'Aliment
	Local non clos broyeur maïs
	<b>Hangar compostage</b>
	Boisseaux tourteaux
	Silos tours céréales
	<b>Silo tour maïs</b>

TOTAL	SITUATION EXISTANTE		
	Désignation	nombre d'animaux	Volume en m3 utiles
	Maternité	78	8 826 m3
	Gestantes	459	
	Quarantaine	40	
	Post-sevrage	1 628	
	Engraissement	3 138	

SITUATION APRES PROJET		
Désignation	nombre d'animaux	Volume en m3 utiles
Maternité	174	20 092 m3
Gestantes	543	
Quarantaine	40	
Post-sevrage	3 148	
Engraissement	5 574	



  
 Architecte Dplg  
 31 Rue Du Goëlo  
 22000 Saint-Brieuc  
 N° d'inscription : 001641



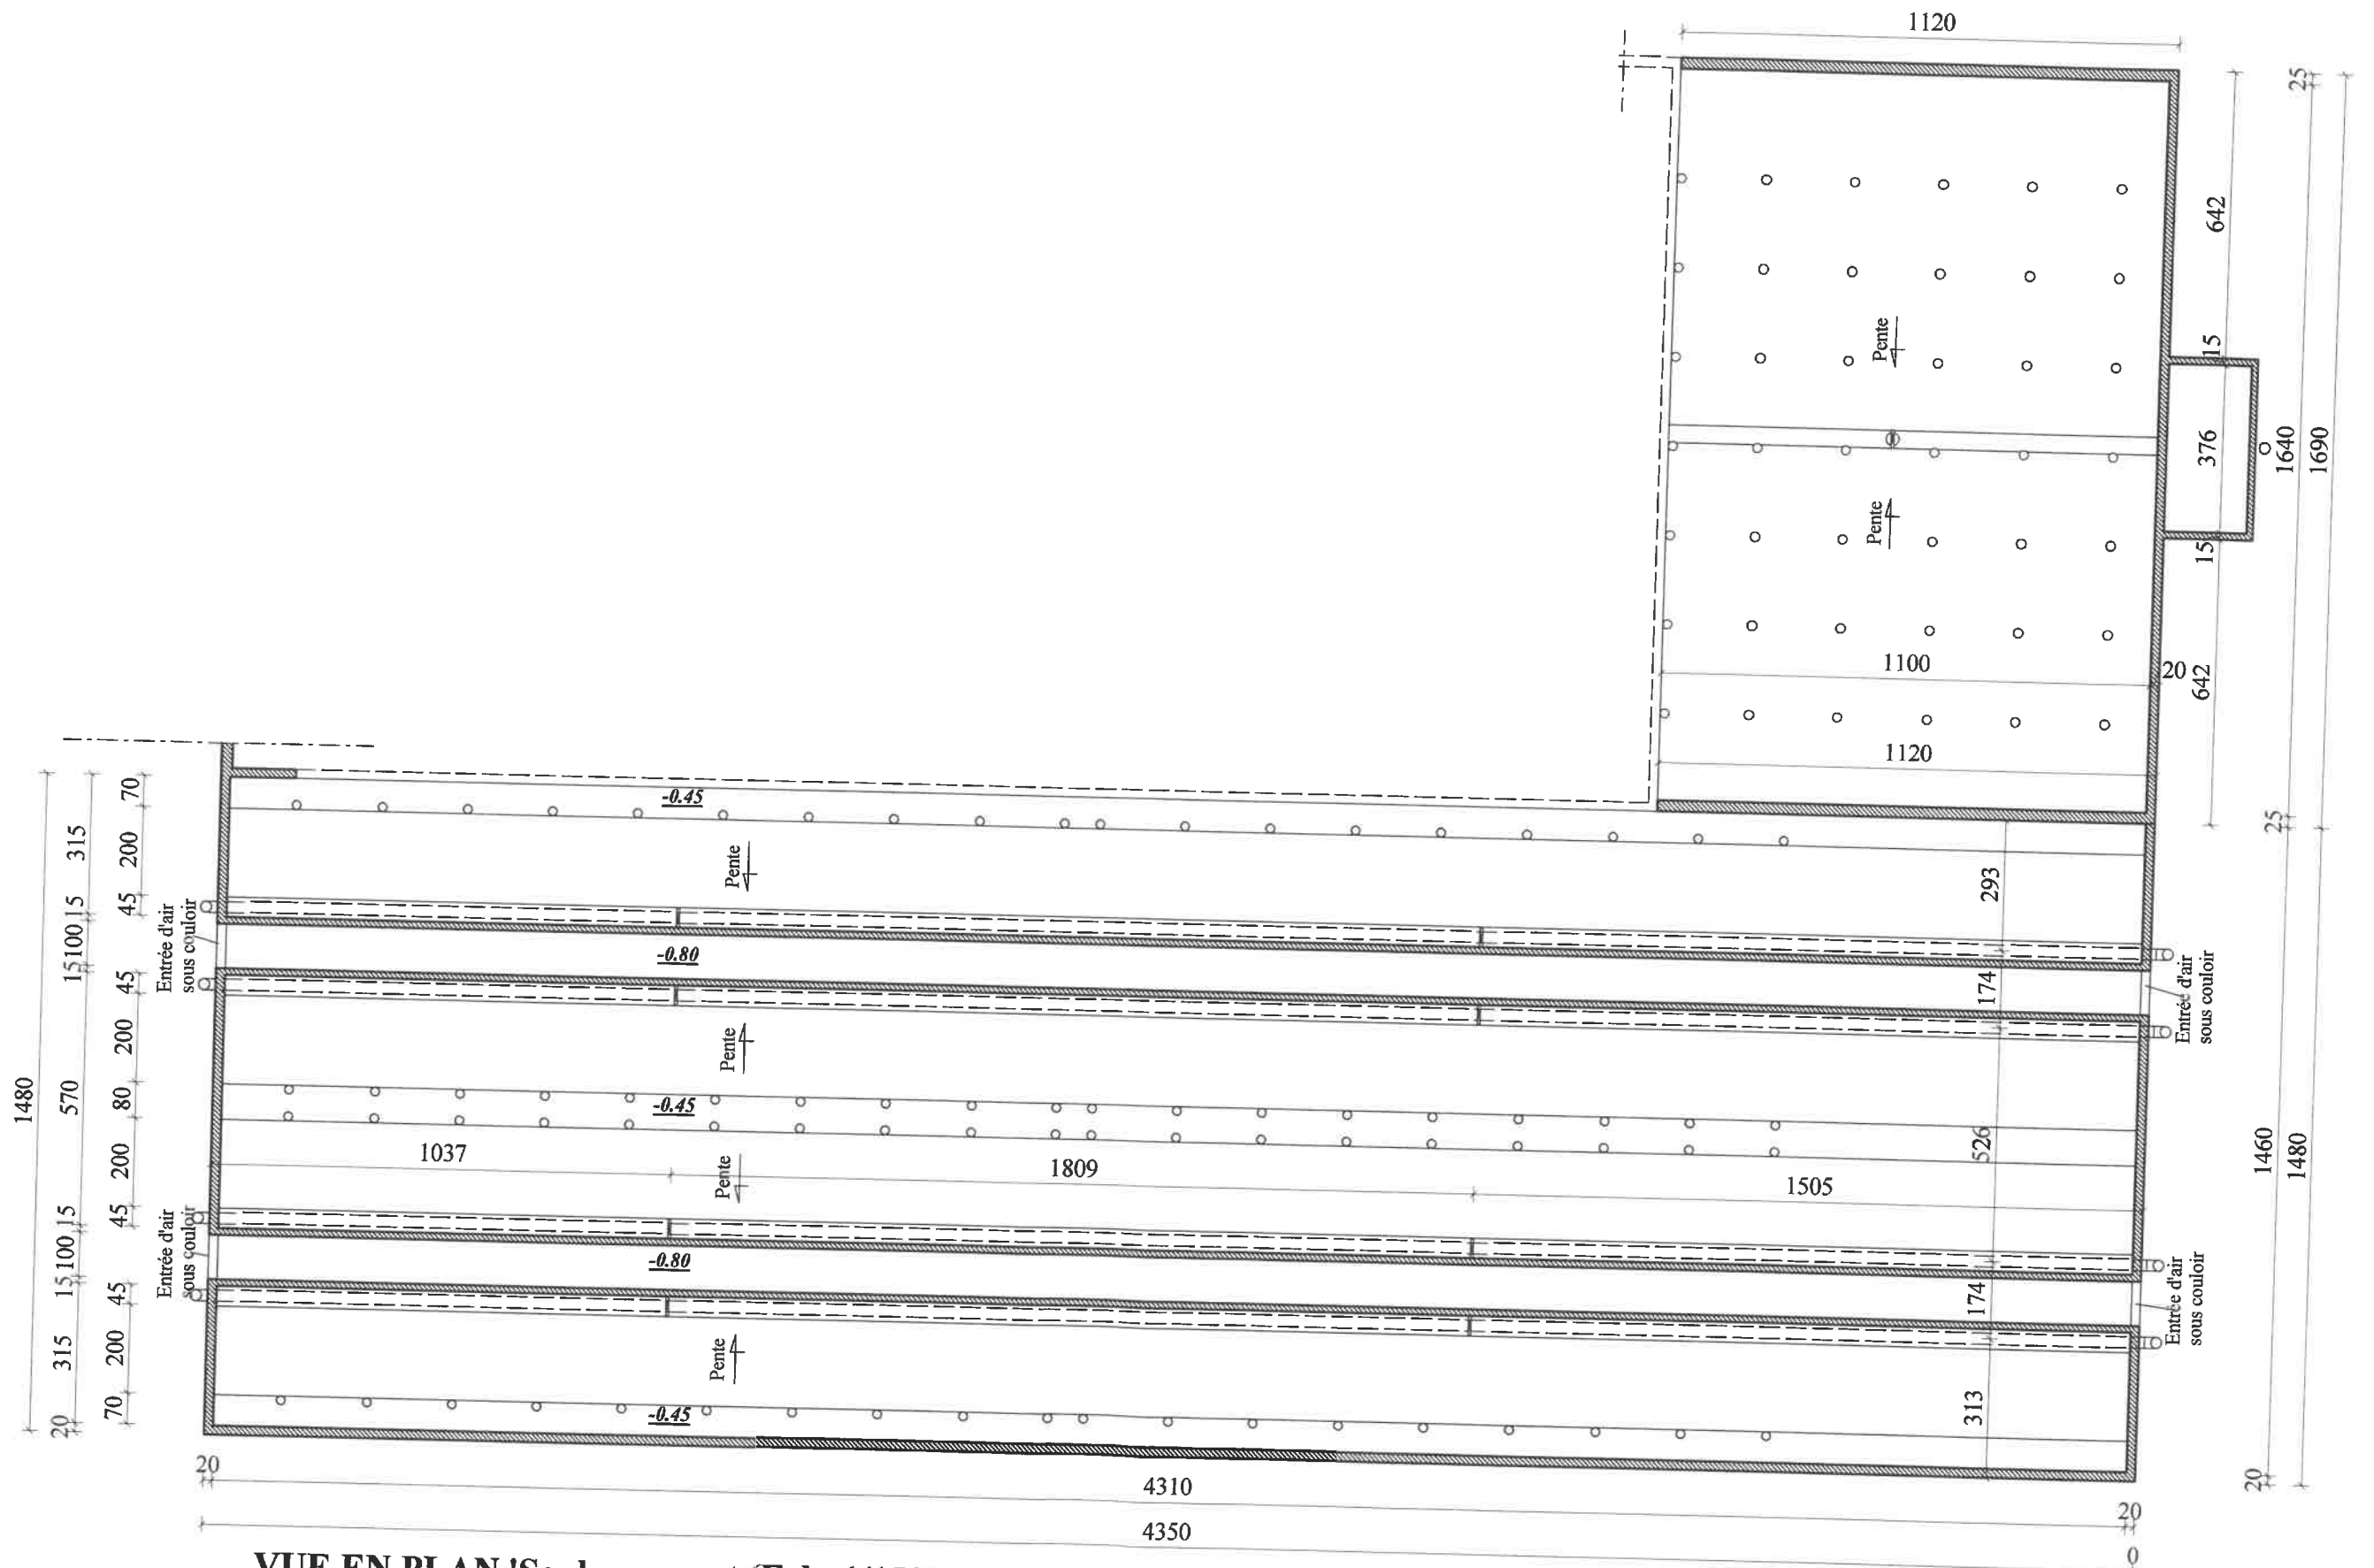

**VUE EN PLAN 'Soubassement (Ech: 1/150)**


<p><b>KINGSLEY OKUNMWENDIA</b> Architecte 31 Rue Du Goleo 22000 Saint-Brieuc N° d'inscription : 001641</p>	<p>PC5</p>	<p>Echelle: 1 : 150</p>	<p>19/07/2016</p>
	<p>Architecte</p> <p>KINGSLEY OKUNMWENDIA Architecte DPLG N° d'inscription:001641</p> <p>31 Rue du Goleo 22000 ST BRIEUC</p>	<p><b>Maître d'ouvrage</b></p> <p>SCEA DE LICHOUET Laëtitia et Laurent COSPEREC Lichouët 56320 PRIZIAC</p> <p><b>Adresse du projet</b></p> <p>Lichouët - 56320 PRIZIAC Section: YR - Parcelle N° 18</p>	
<p><small>Les présents plans ne constituent que le projet architectural. Ils sont exclusivement destinés à la demande de permis de construire et ne peuvent, en aucun cas, être utilisés comme plans d'exécution.</small></p>			

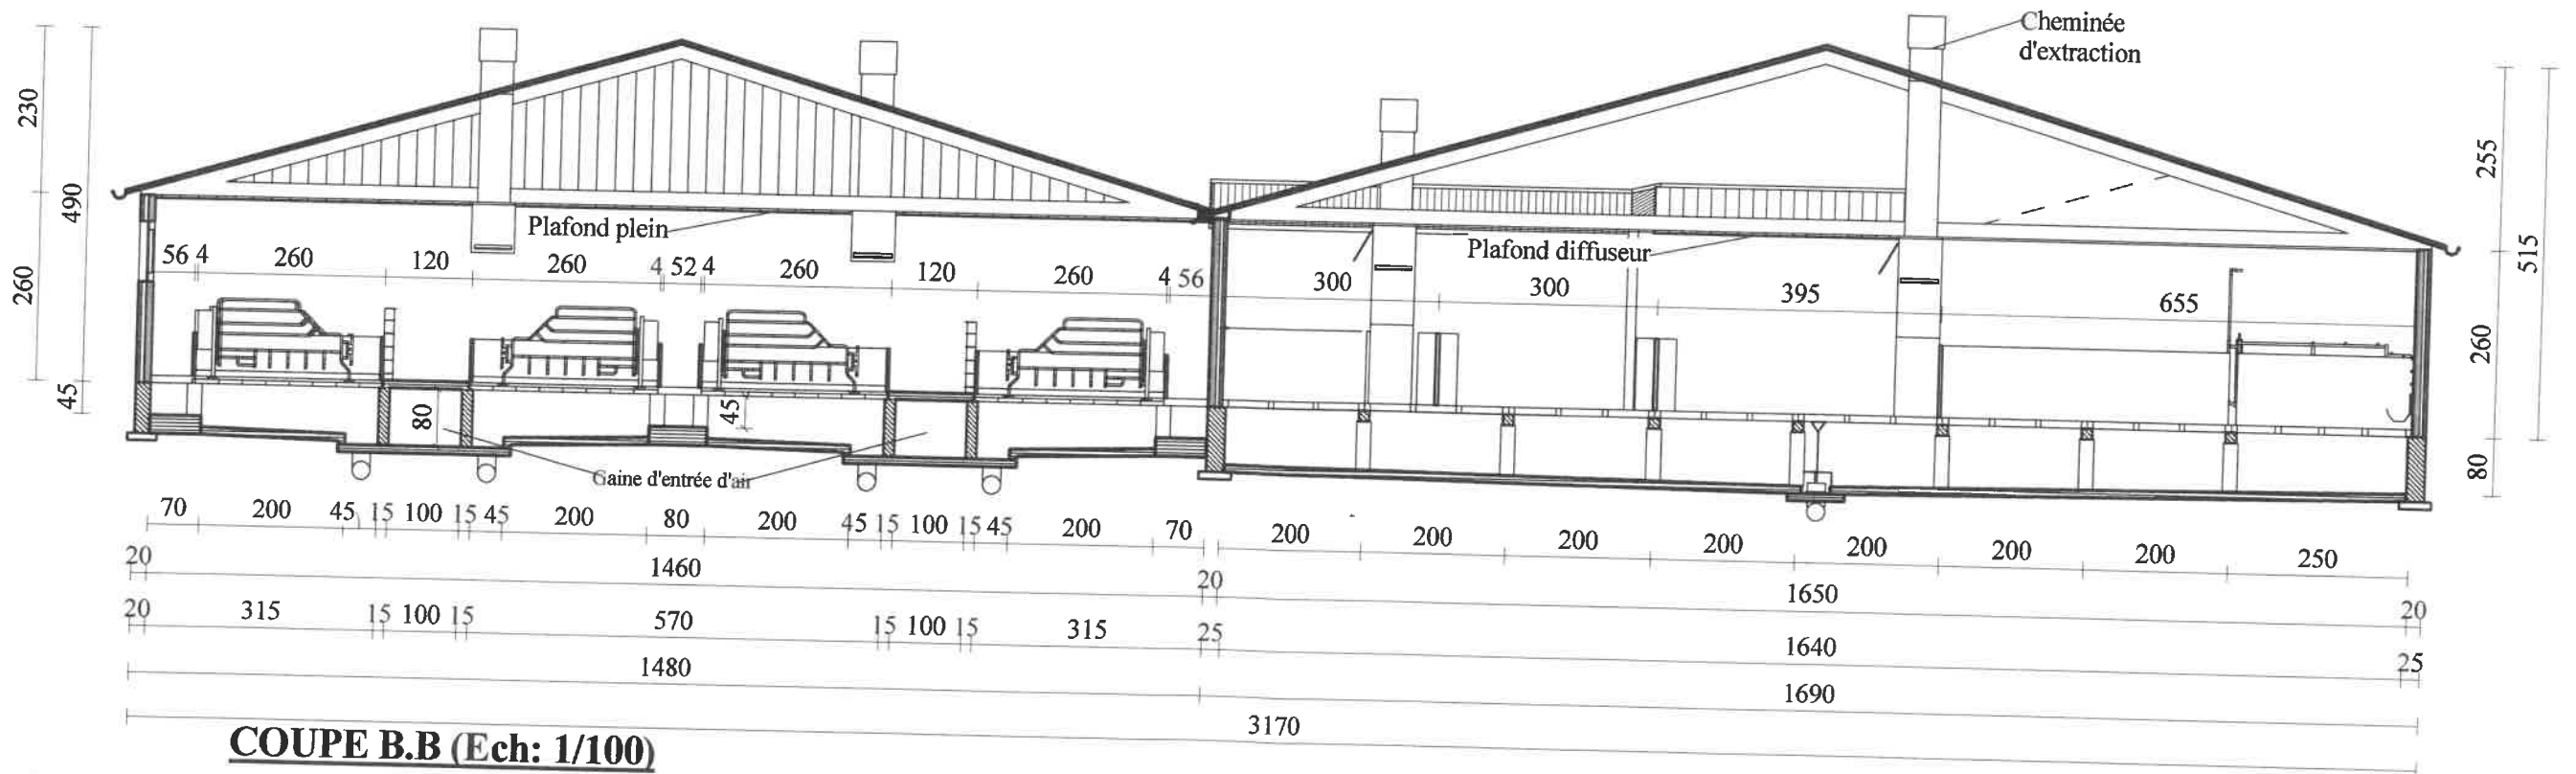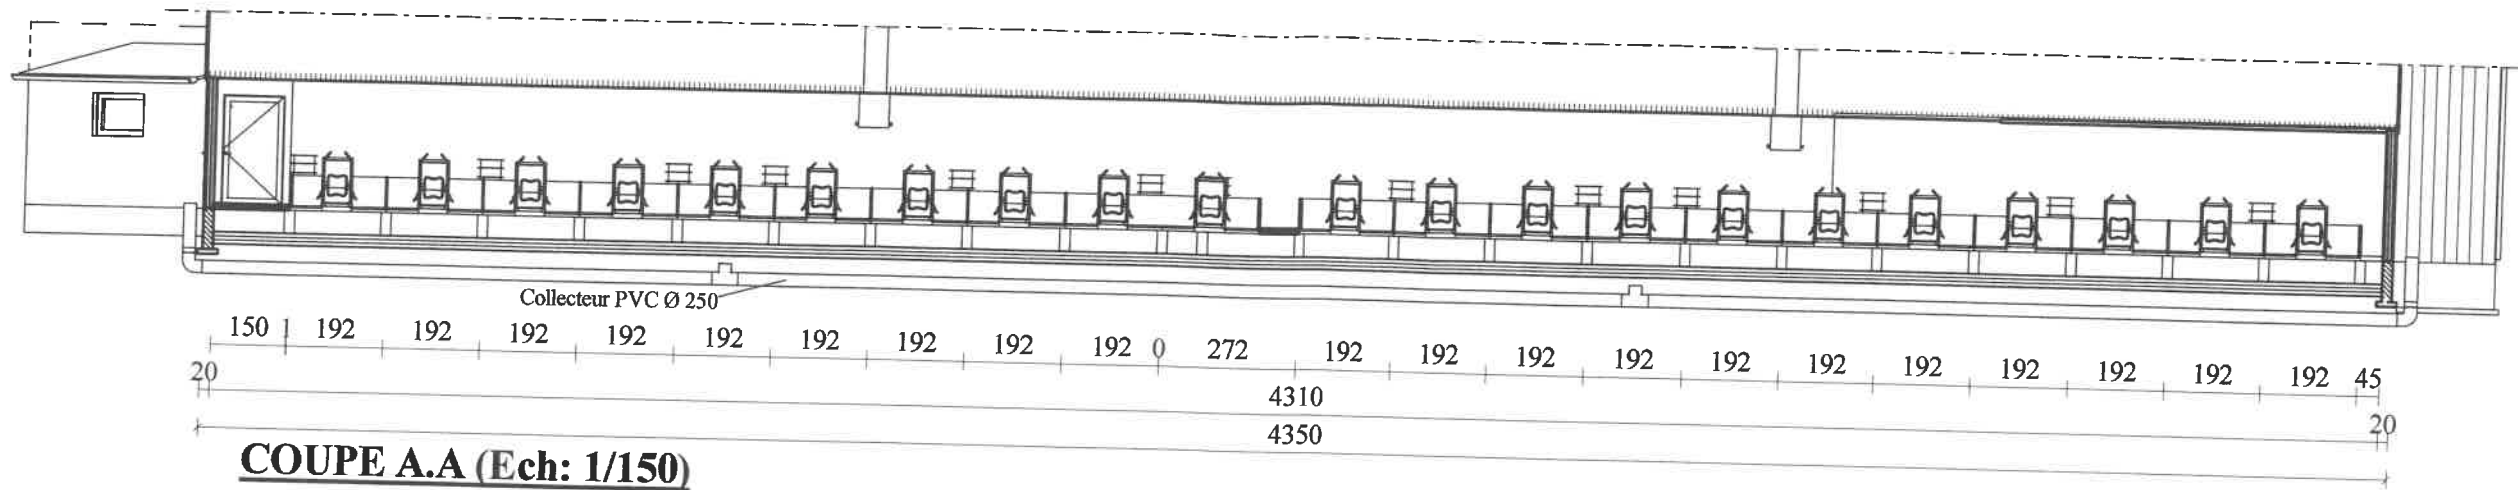


**KINGSLEY OKUNMWENDIA**  
 Architecte DPLG  
 31 Rue du Goelo  
 22000 Saint-Brieux  
 N° d'inscription: 001641

PC5	Echelle Comme indiqué	19/07/2016
Architecte	Maître d'ouvrage	
KINGSLEY OKUNMWENDIA Architecte DPLG N° d'inscription: 001641	SCEA DE LICHOUËT Laëtitia et Laurent COSPEREC Lichouët 56320 PRIZIAC	
31 Rue du Goelo 22000 ST BRIEUC	Adresse du projet Lichouët - 56320 PRIZIAC Section: YR - Parcelle N° 18	
Les présents plans ne constituent que le projet architectural. Ils sont exclusivement destinés à la demande de permis de construire et ne peuvent, en aucun cas, être utilisés comme plans d'exécution.		




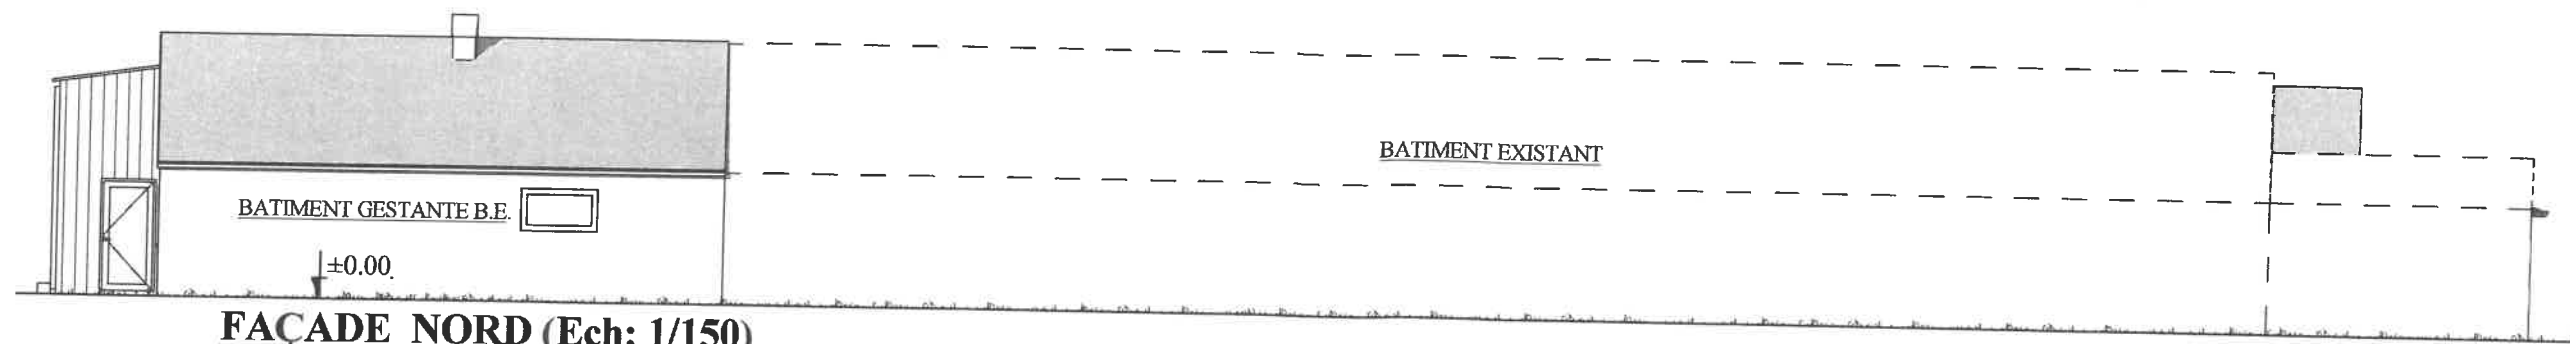


**FACADE NORD (Ech: 1/150)**

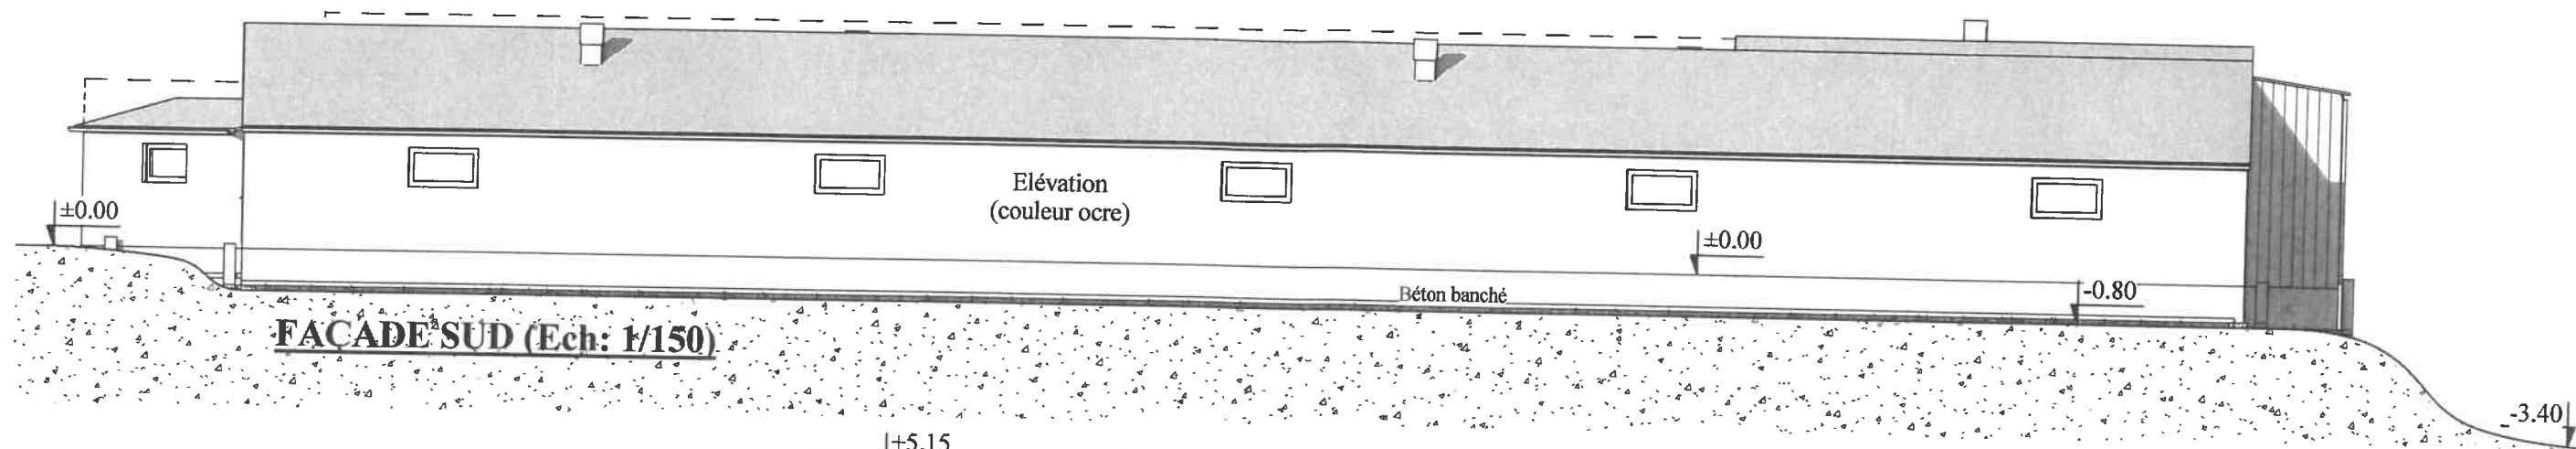

**FACADE SUD (Ech: 1/150)**

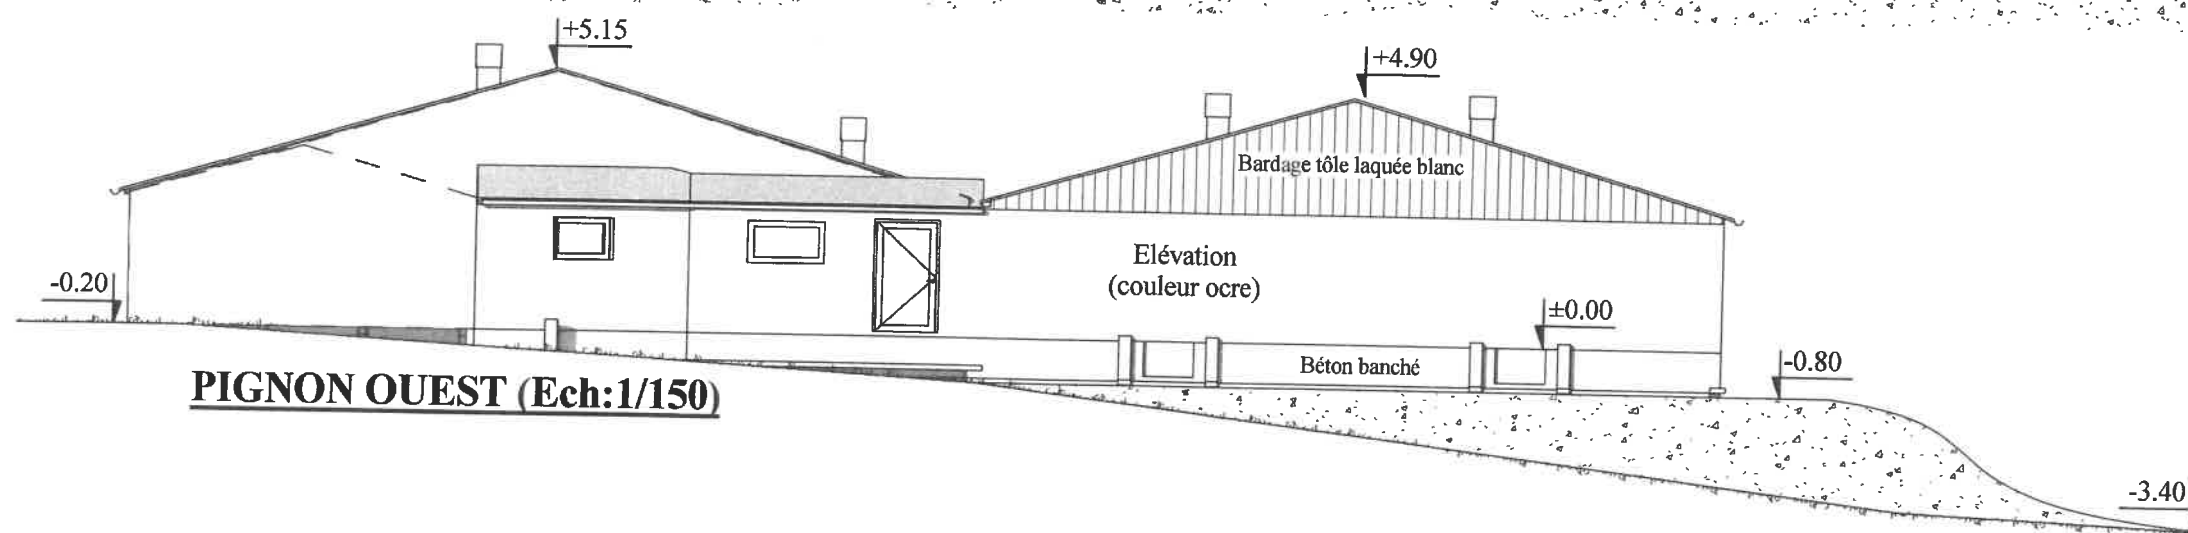

**PIGNON OUEST (Ech: 1/150)**

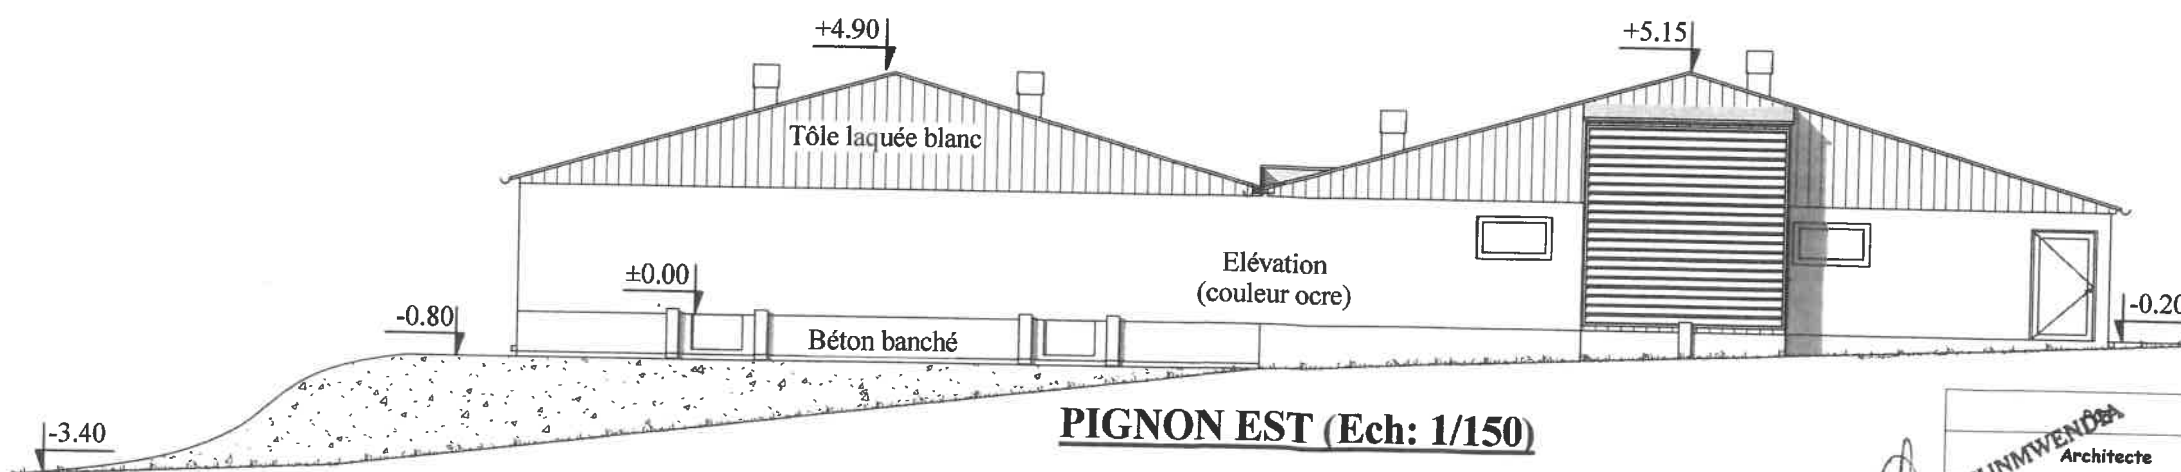

**PIGNON EST (Ech: 1/150)**

**KINGSLEY OKUNMWENDIA**  
 Architecte  
 31 Rue du Goelo  
 22000 ST BRIEUC  
 N° d'inscription : 001641


Echelle: 1 : 150      19/07/2016

**Maître d'ouvrage**  
 SCEA DE LICHOUET  
 Laëtitia et Laurent COSPEREC  
 Lichouët 56320 PRIZIAC


**Adresse du projet**  
 Lichouët - 56320 PRIZIAC  
 Section: VR - Parcelle N° 18

Les présents plans ne constituent que le projet architectural. Ils sont exclusivement destinés à la demande de permis de construire et ne peuvent, en aucun cas, être utilisés comme plans d'exécution.




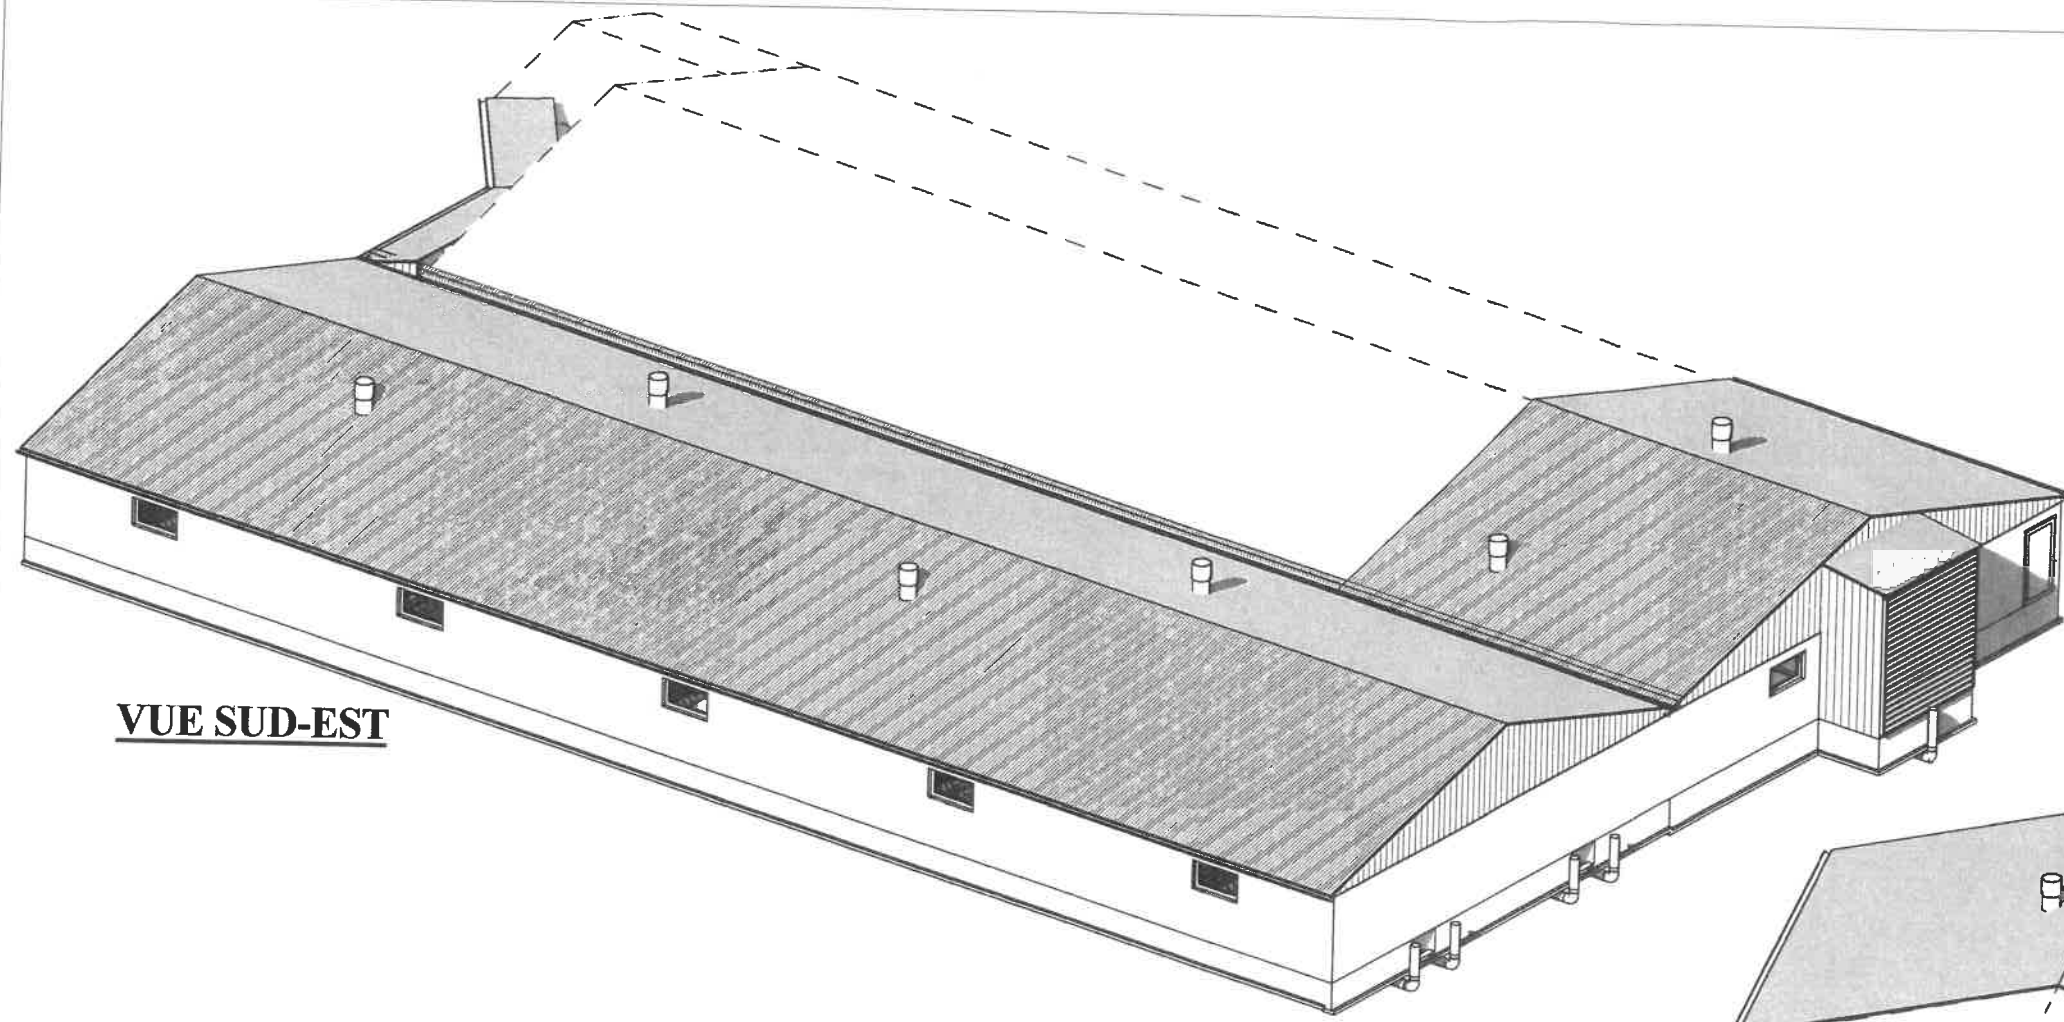

**VUE SUD-EST**

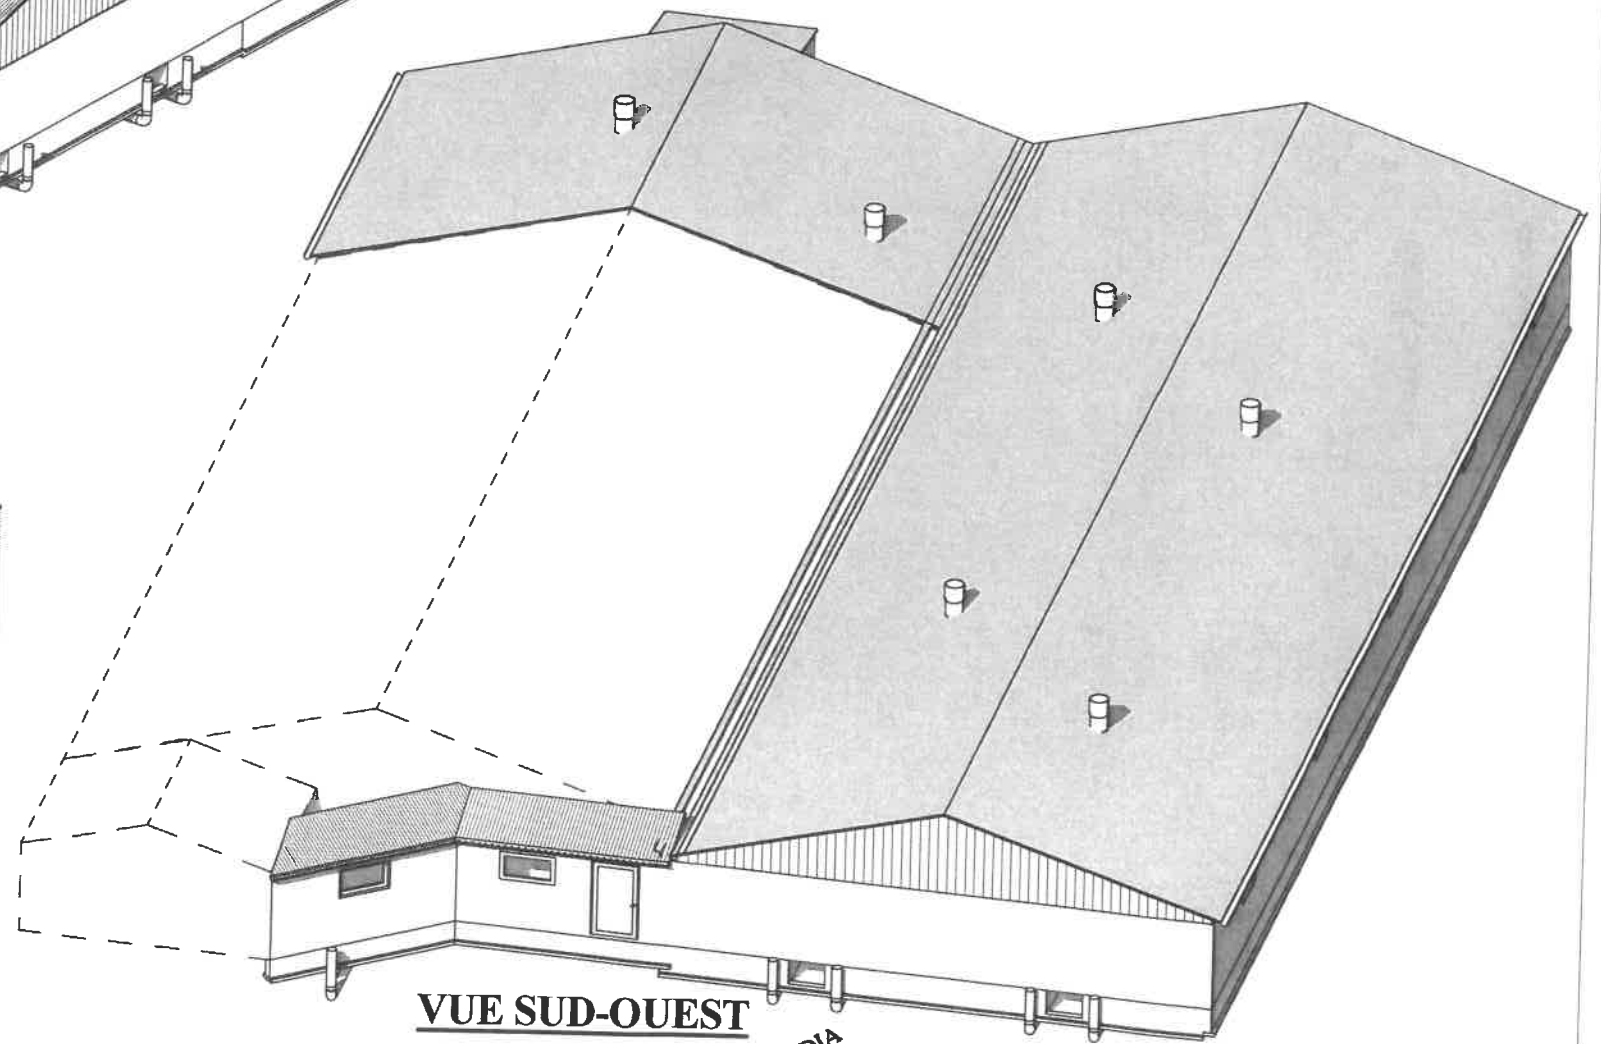

**VUE SUD-OUEST**

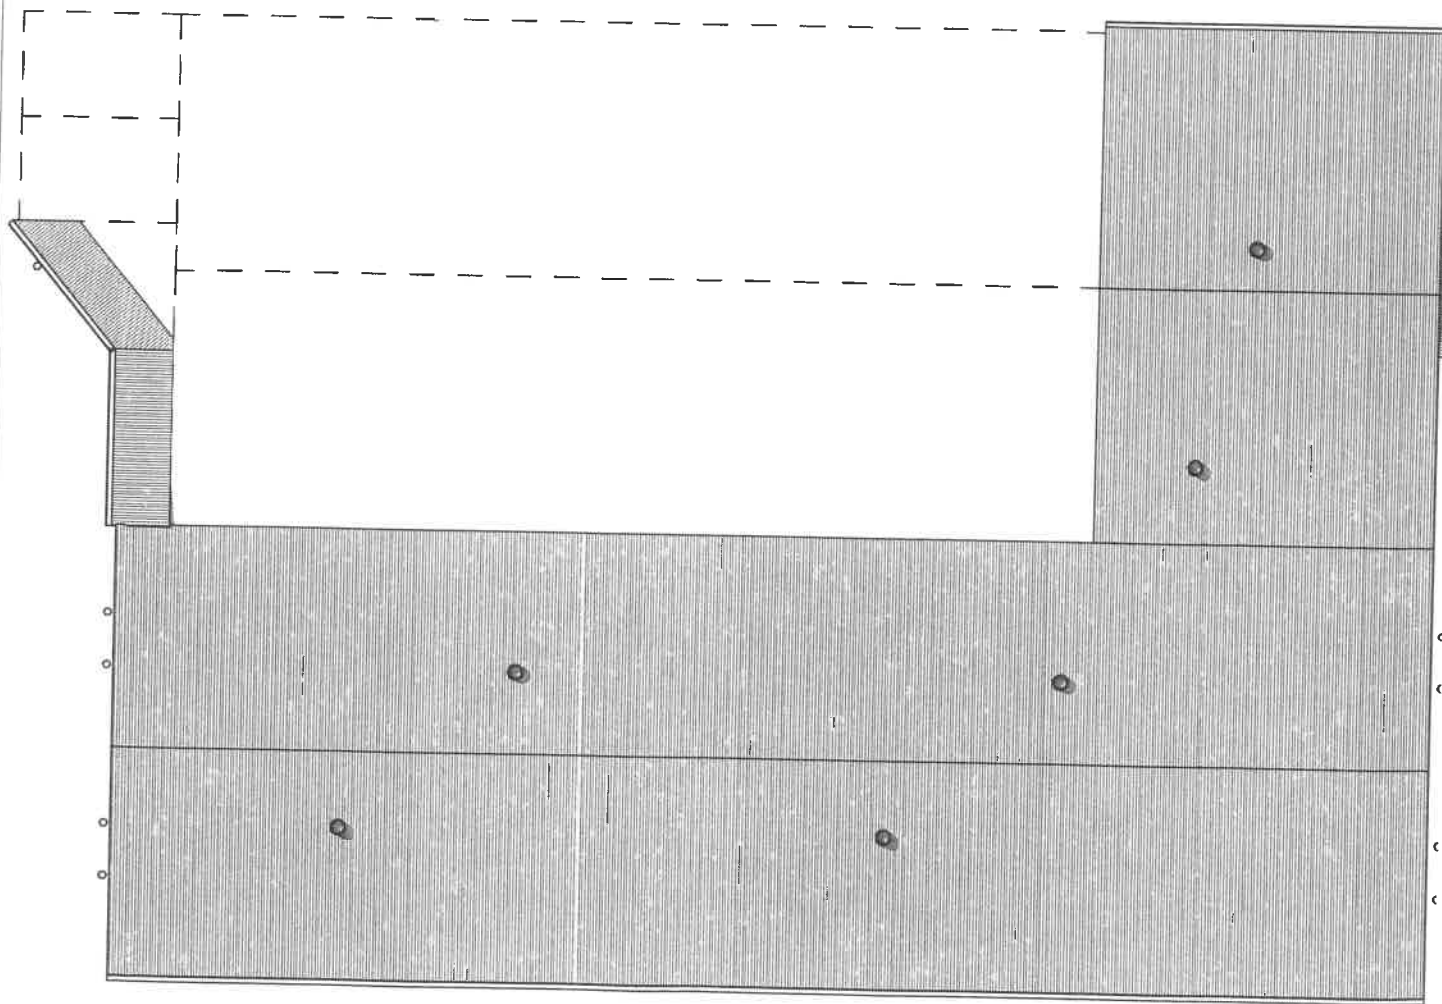


**PLAN DE TOITURE (Ech: 1/250)**

**K**INGSLEY OKUNMWENDIA  
 Architecte Dplg  
 22000 St Briec  
 N° d'inscription: 001641

PC5	Echelle: 1 : 250	19/07/2016
Architecte	Maître d'ouvrage	
KINGSLEY OKUNMWENDIA Architecte DPLG N° d'inscription:001641	SCEA DE LICHOUET Laëtitia et Laurent COSPEREC Lichouët 56320 PRIZIAC	
31 Rue du Goelo 22000 ST BRIEUC	Adresse du projet Lichouët - 56320 PRIZIAC Section: YR - Parcelle N° 18	
Les présents plans ne constituent que le projet architectural. Ils sont exclusivement destinés à la demande de permis de construire et ne peuvent, en aucun cas, être utilisés comme plans d'exécution.		



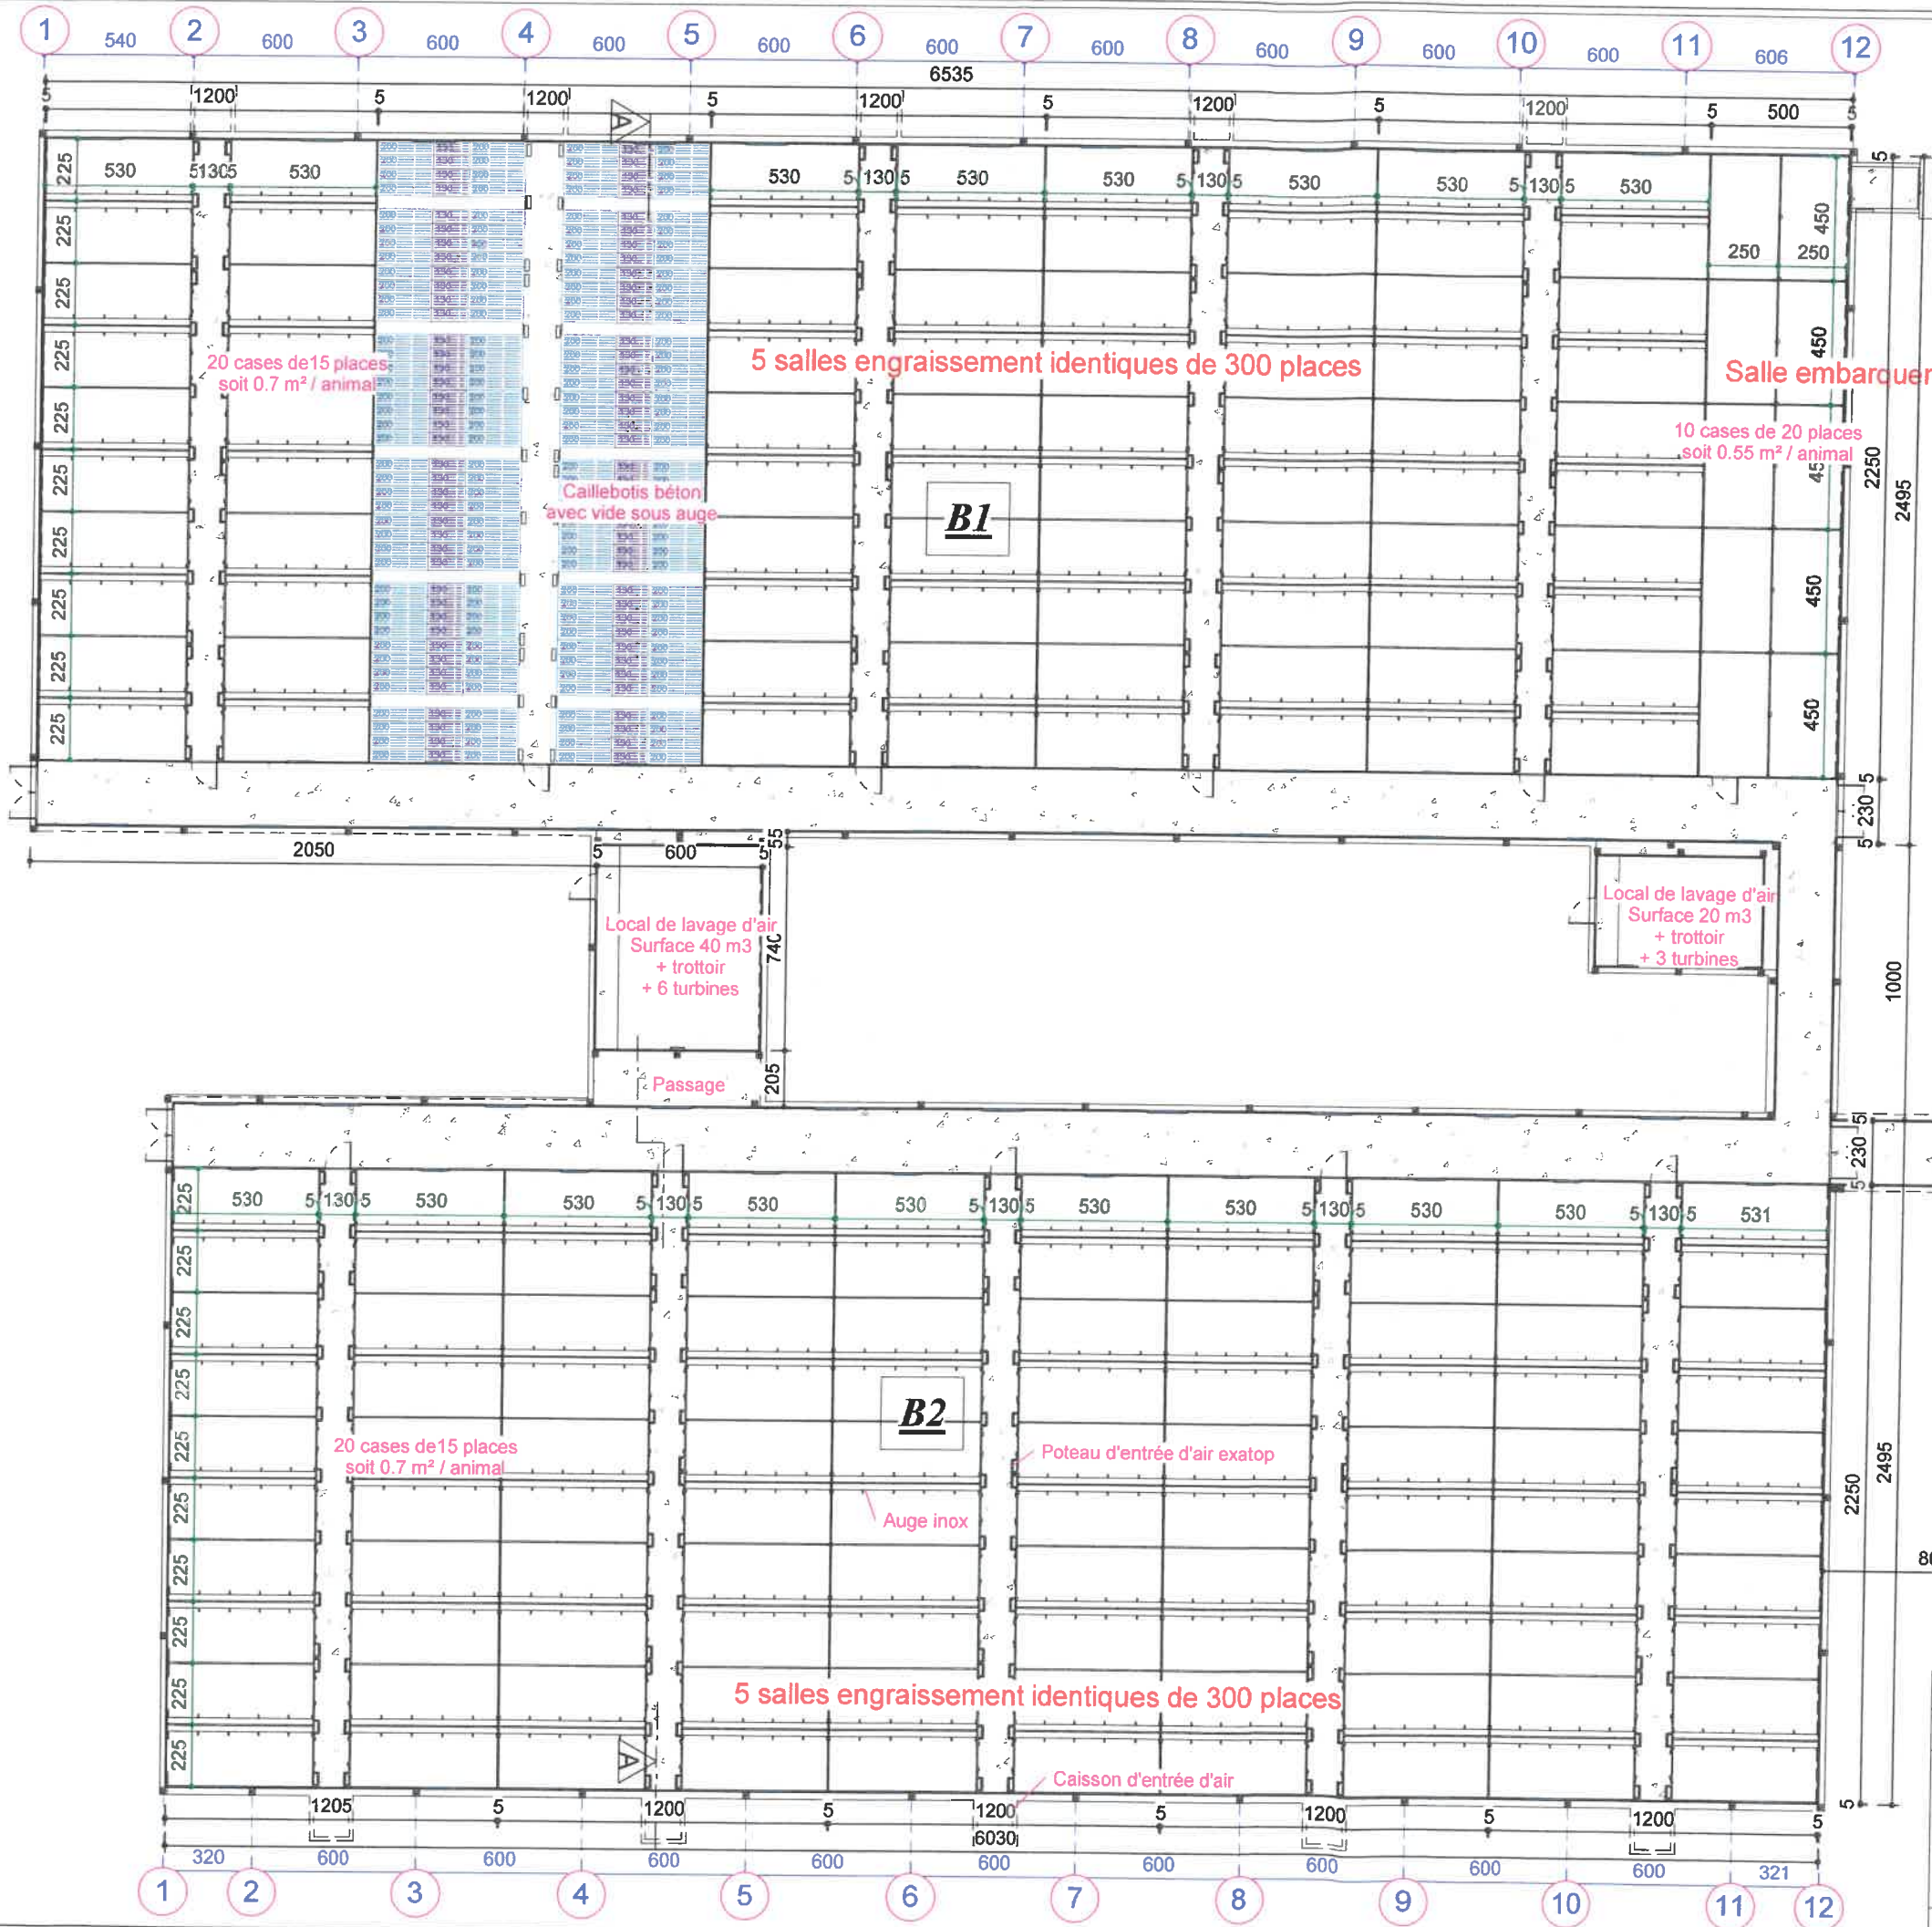

**VUE EN PLAN (Ech: 1/250)**


EXISTANT

**KINGSLEY OKUNMWENDIA**  
 Architecte Dplg  
 31 Rue Du Goelo  
 22000 Saint-Brieuc  
 N° d'inscription : 001641


PC5	Echelle: 1 : 250	18/07/2016
Architecte	Maître d'ouvrage	
KINGSLEY OKUNMWENDIA Architecte DPLG N° d'inscription:001641	SCEA DE LICHOUET Lichouët 56320 PRIZIAC	
Adresse du projet		
31 Rue du Goelo 22000 ST BRIEUC		Lichouët - 56320 PRIZIAC Section: YR - Parcelle N°: 18

Les présents plans ne constituent que le projet architectural. Ils sont exclusivement destinés à la demande de permis de construire et ne peuvent, en aucun cas, être utilisés comme plans d'exécution.




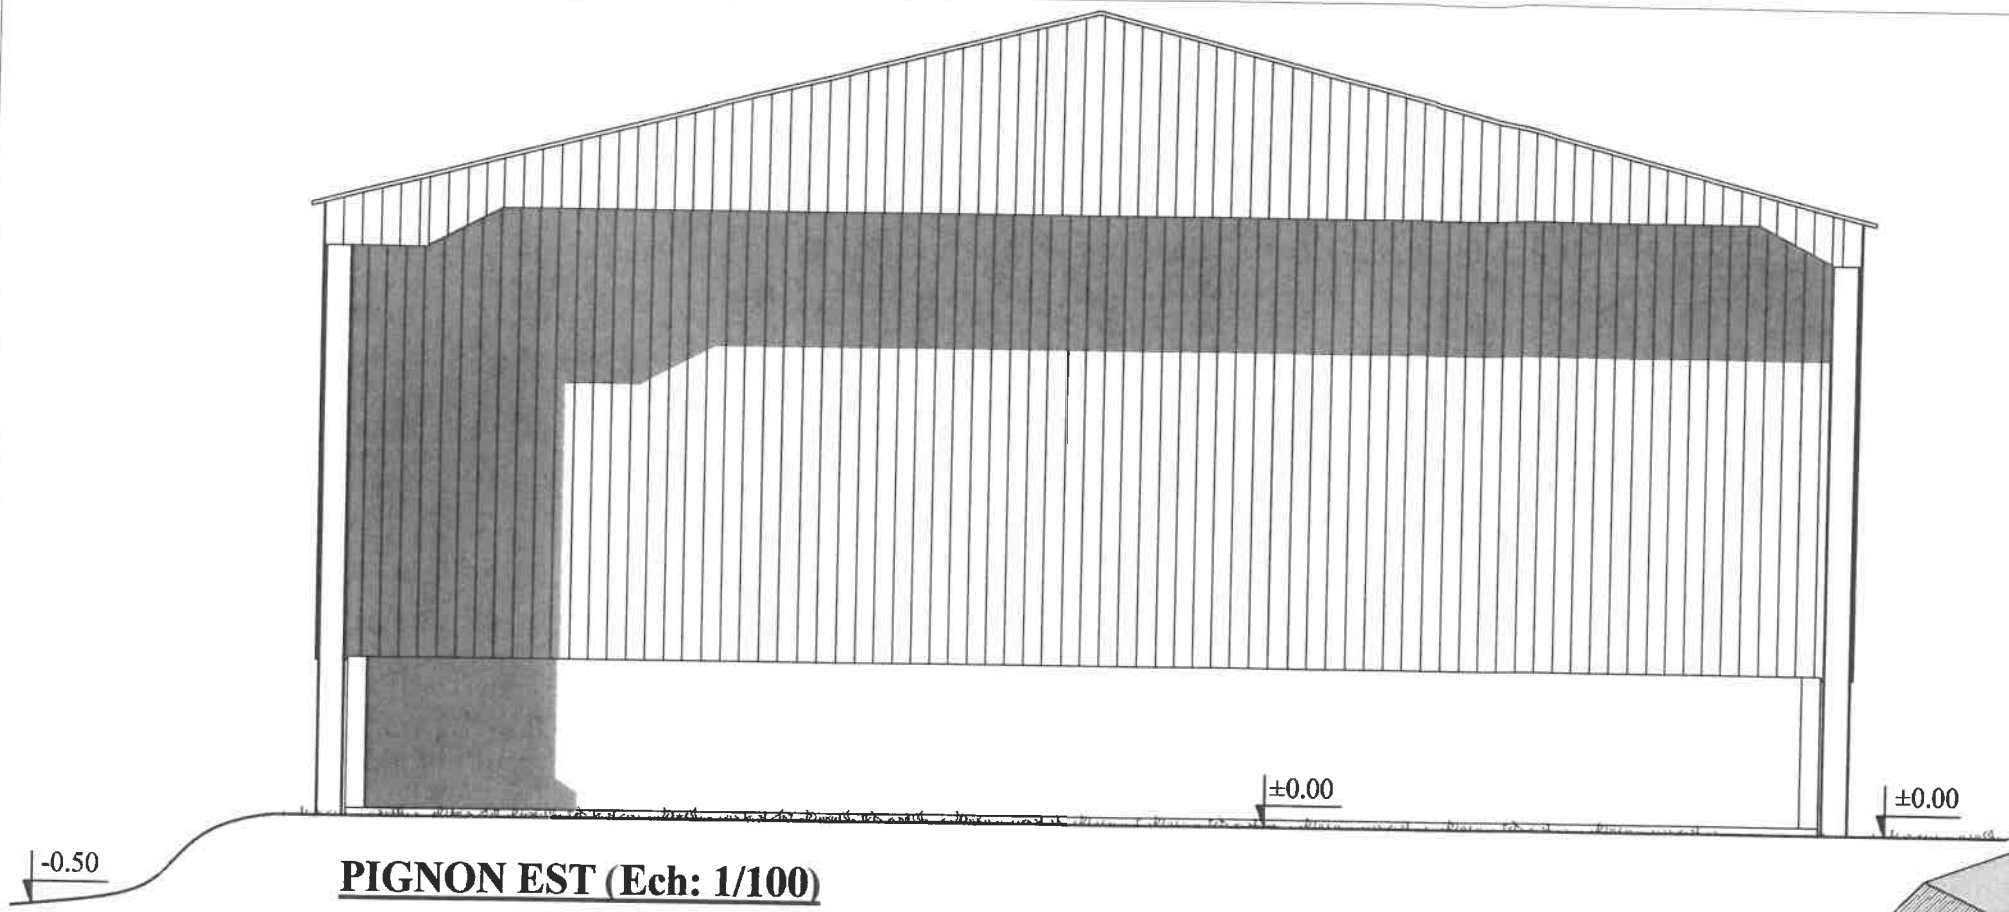

**PIGNON EST (Ech: 1/100)**

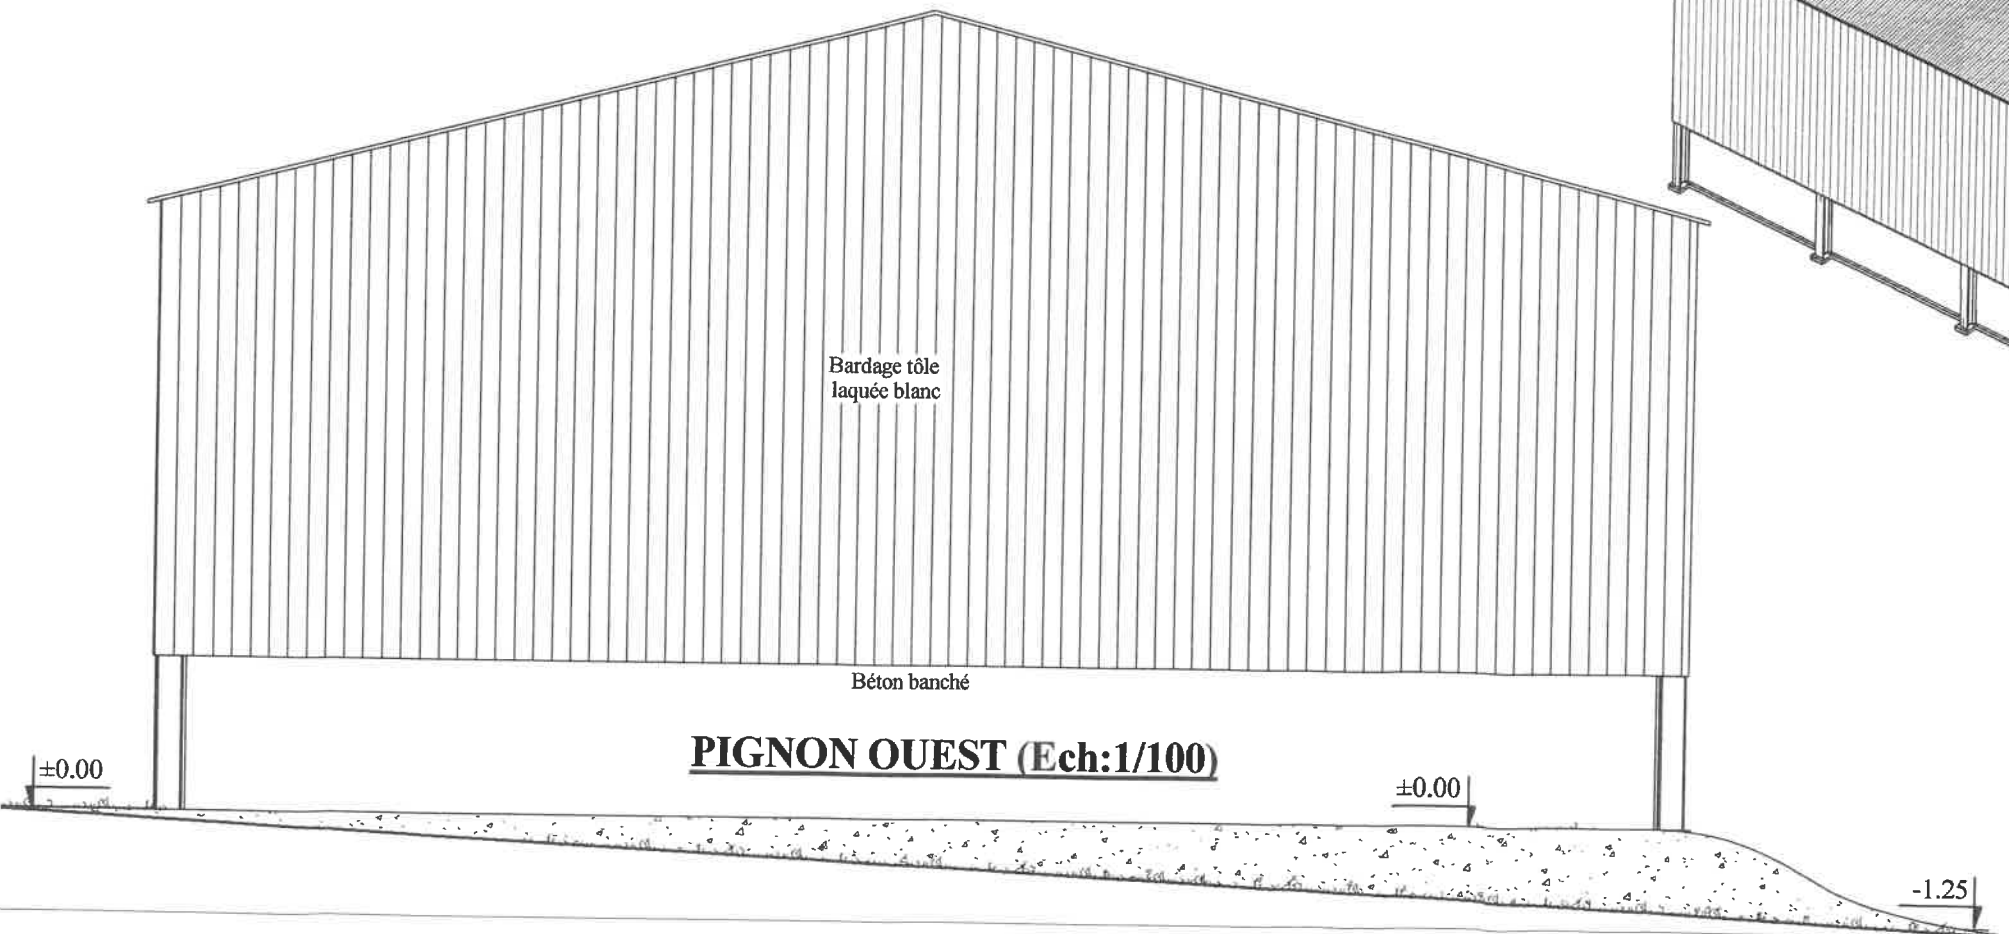

**PIGNON OUEST (Ech:1/100)**


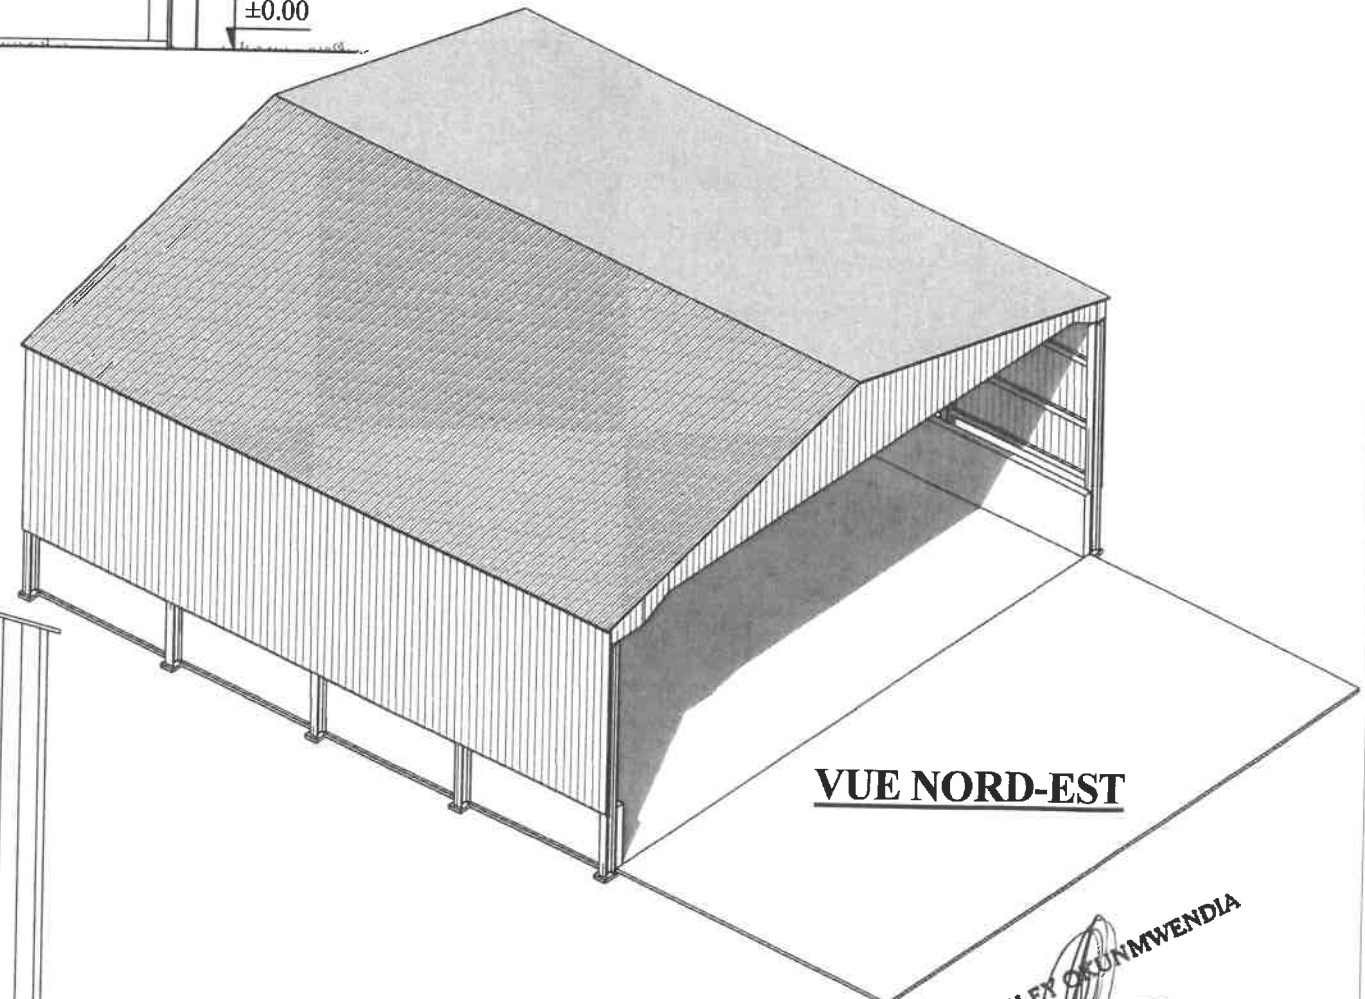


**VUE NORD-EST**

**KINGSLEY OKUNMWENDIA**  
 Architecte DPLG  
 31 Rue du Goelo  
 22000 Saint-Brieuc  
 N° d'inscription: 001641

PC5	19/07/2016
Architecte	KINGSLEY OKUNMWENDIA Architecte DPLG N° d'inscription: 001641
Adresse du projet	SCEA DE LICHOUET Laëtitia et Laurent COSPEREC Lichouët 56320 PRIZIAC
	Lichouët - 56320 PRIZIAC Section YR - Parcelle n° 18


Les présents plans ne constituent que le projet architectural. Ils sont exclusivement destinés à la demande de permis de construire et ne peuvent, en aucun cas, être utilisés comme plans d'exécution.

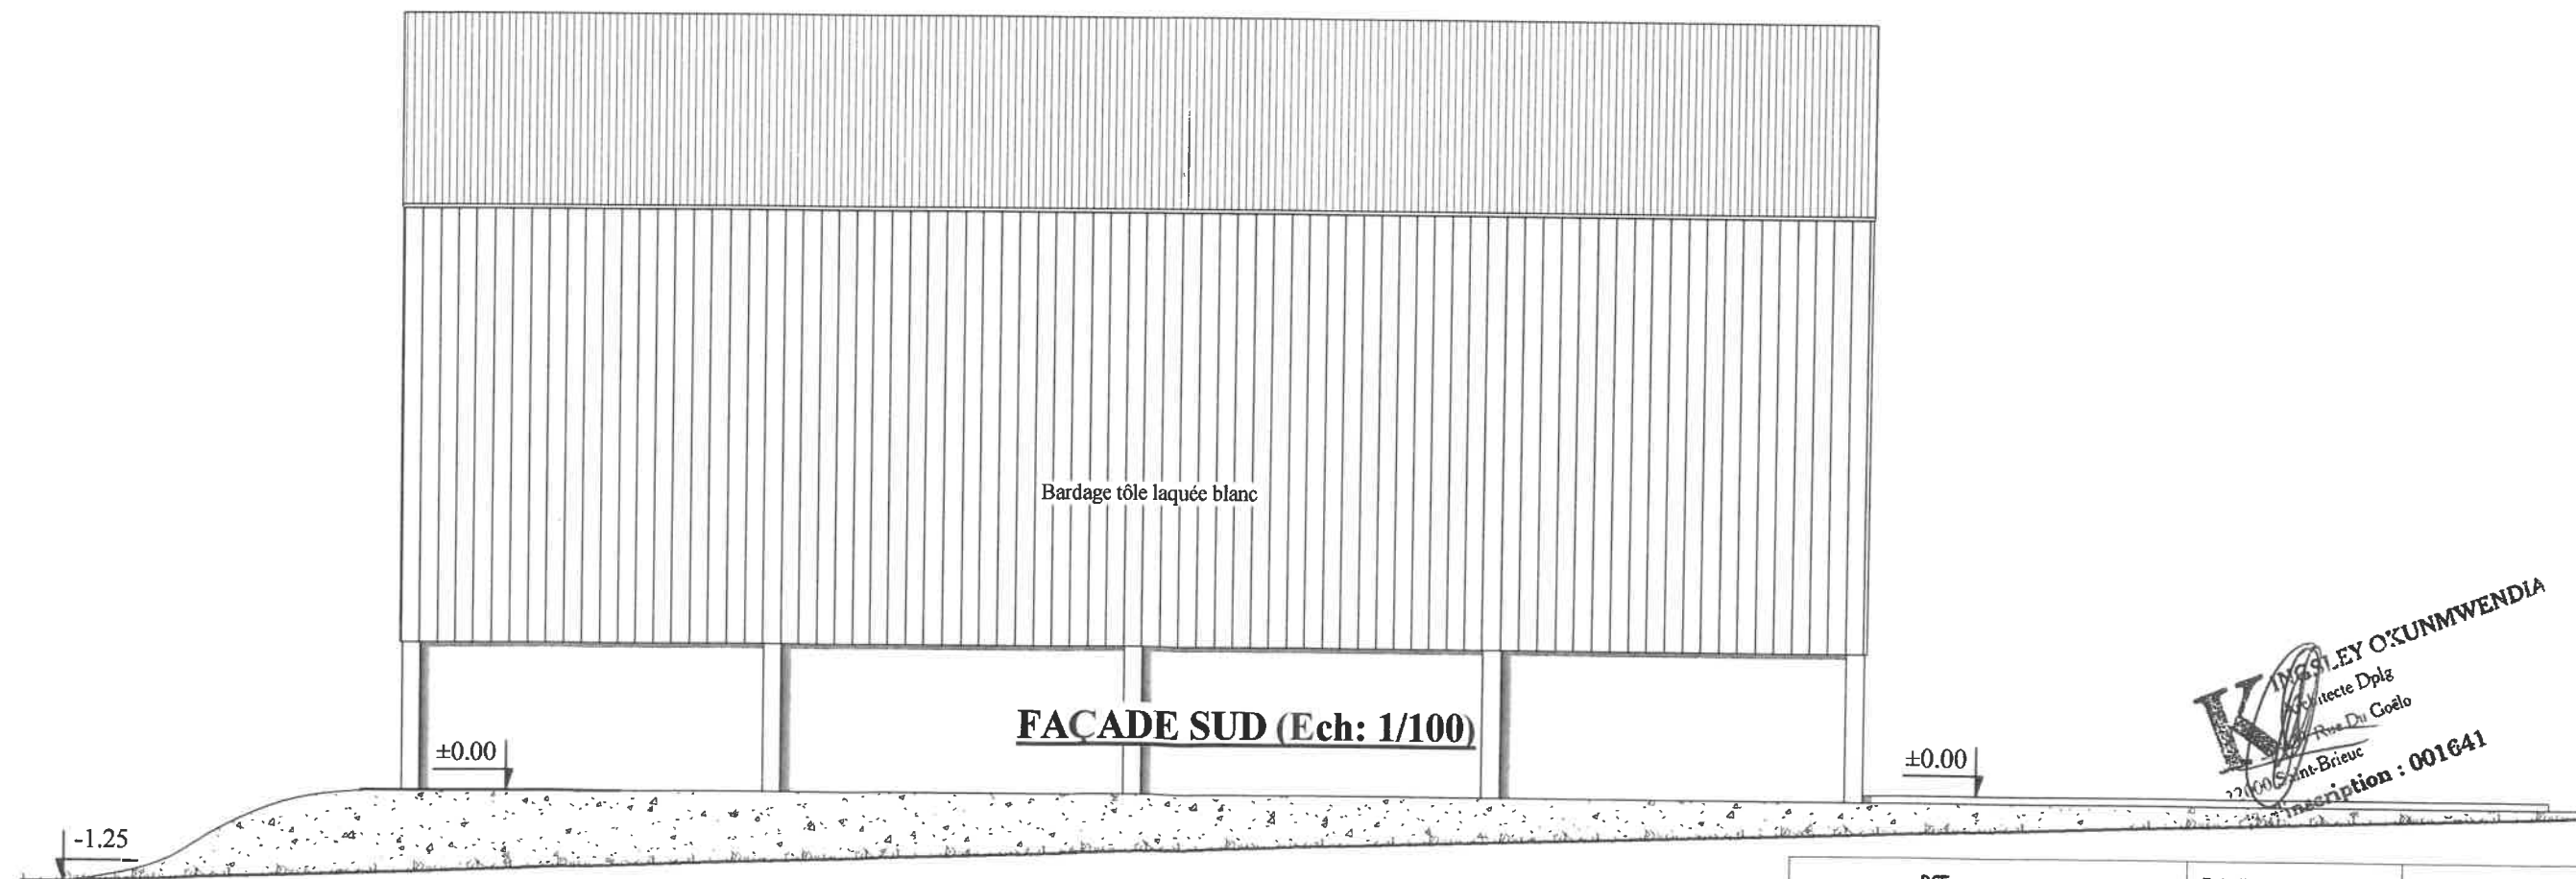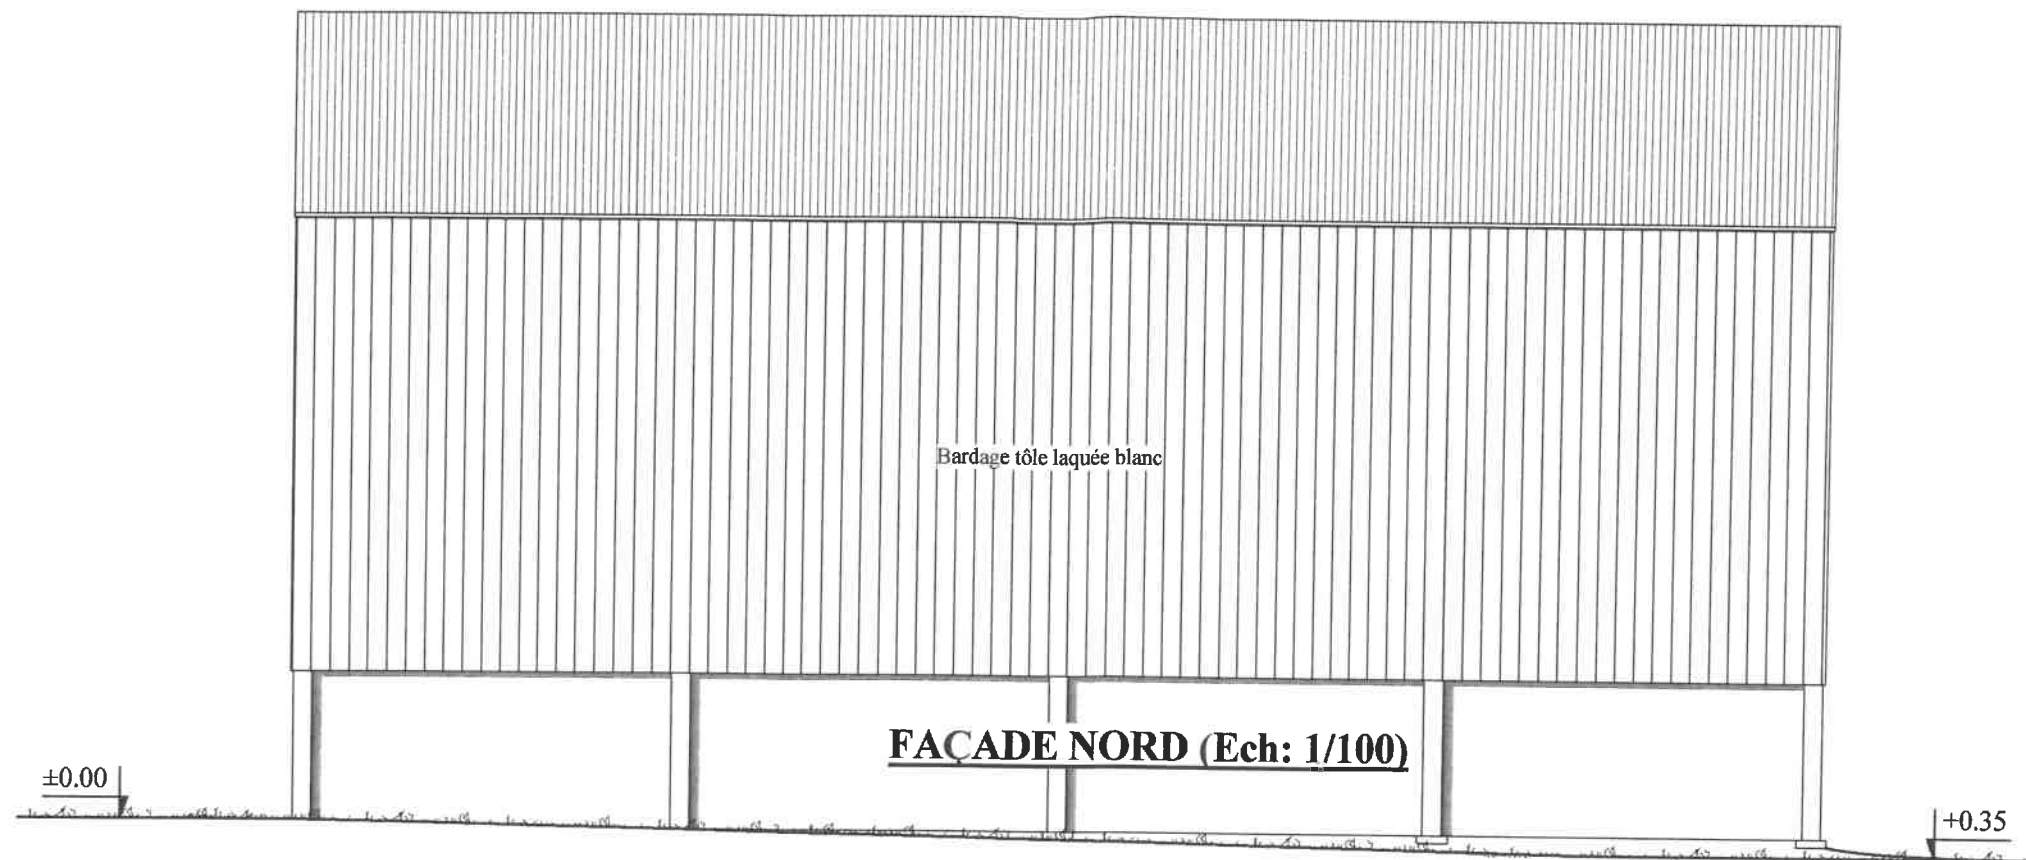


**KINGSLEY OKUNMWENDIA**  
 Architecte Dplg  
 Rue Du Goelo  
 22100 Saint-Brieuc  
 Inscription : 001641

PC5	Echelle: 1 : 100	19/07/2016
Architecte	Maître d'ouvrage	
KINGSLEY OKUNMWENDIA Architecte DPLG N° d'inscription:001641	SCEA DE LICHOUET Laëtitia et Laurent COSPEREC Lichouët 56320 PRIZIAC	
31 Rue du Goelo 22000 ST BRIEUC	Adresse du projet Lichouët - 56320 PRIZIAC Section YR - Parcelle n° 18	
Les présents plans ne constituent que le projet architectural. Ils sont exclusivement destinés à la demande de permis de construire et ne peuvent, en aucun cas, être utilisés comme plans d'exécution.		



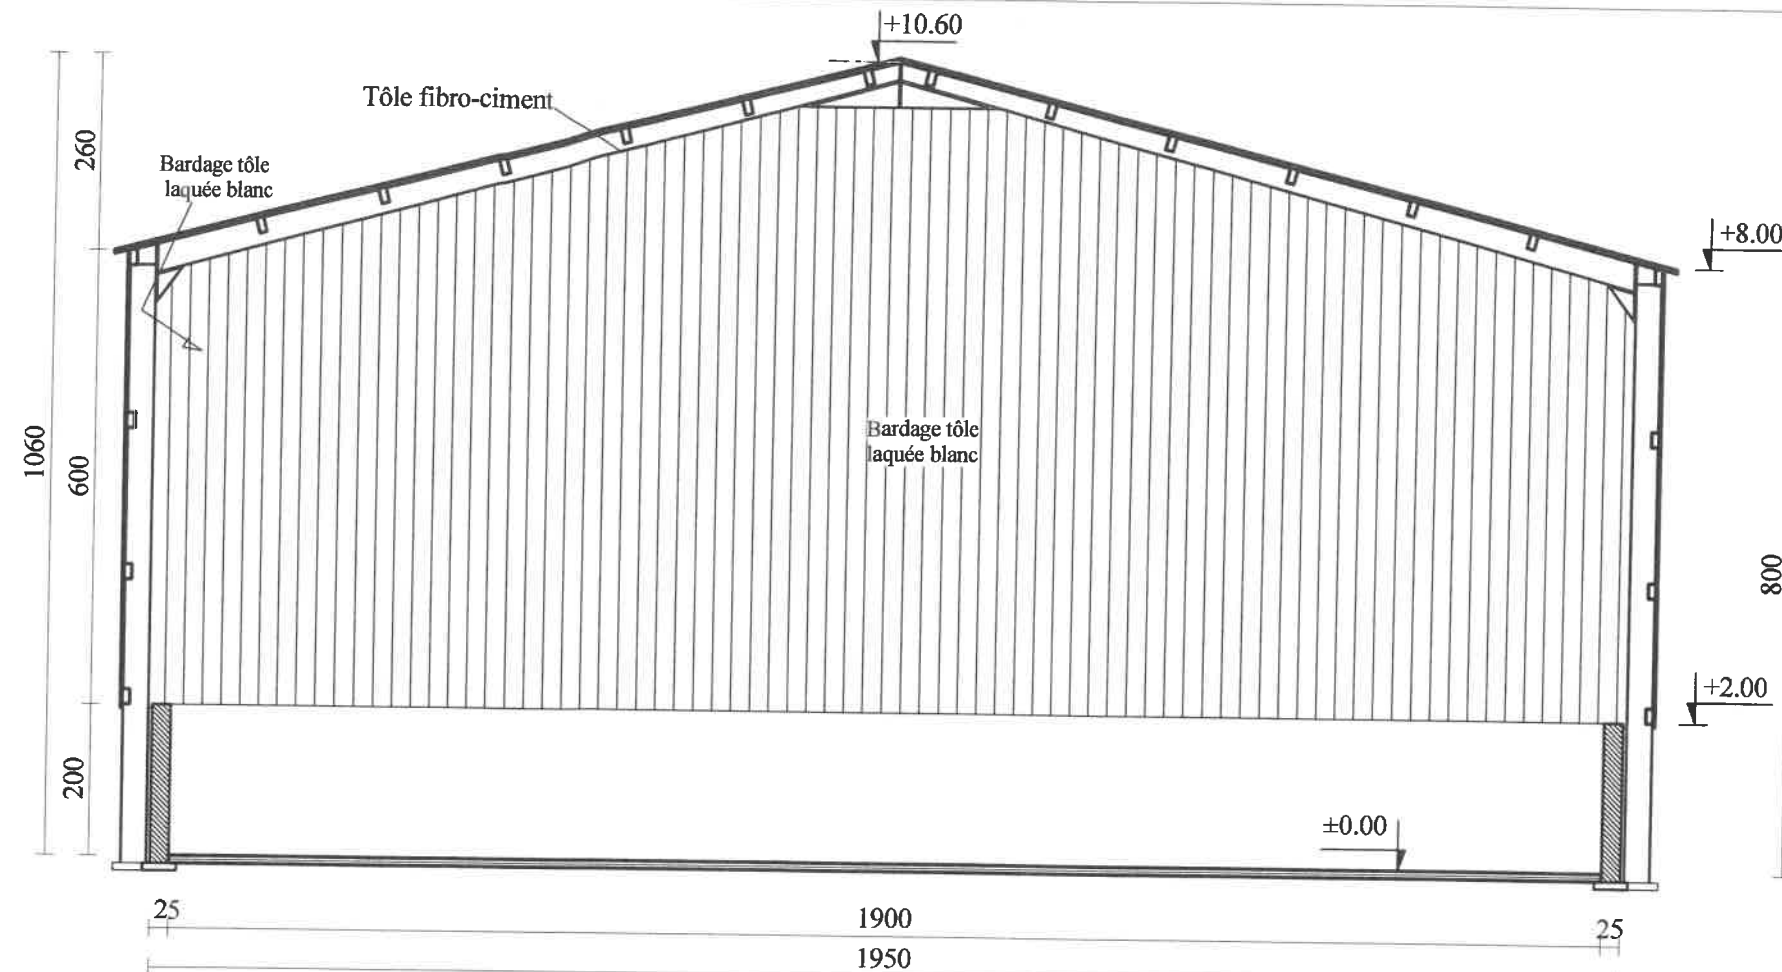


**COUPE A.A (Ech: 1/100)**

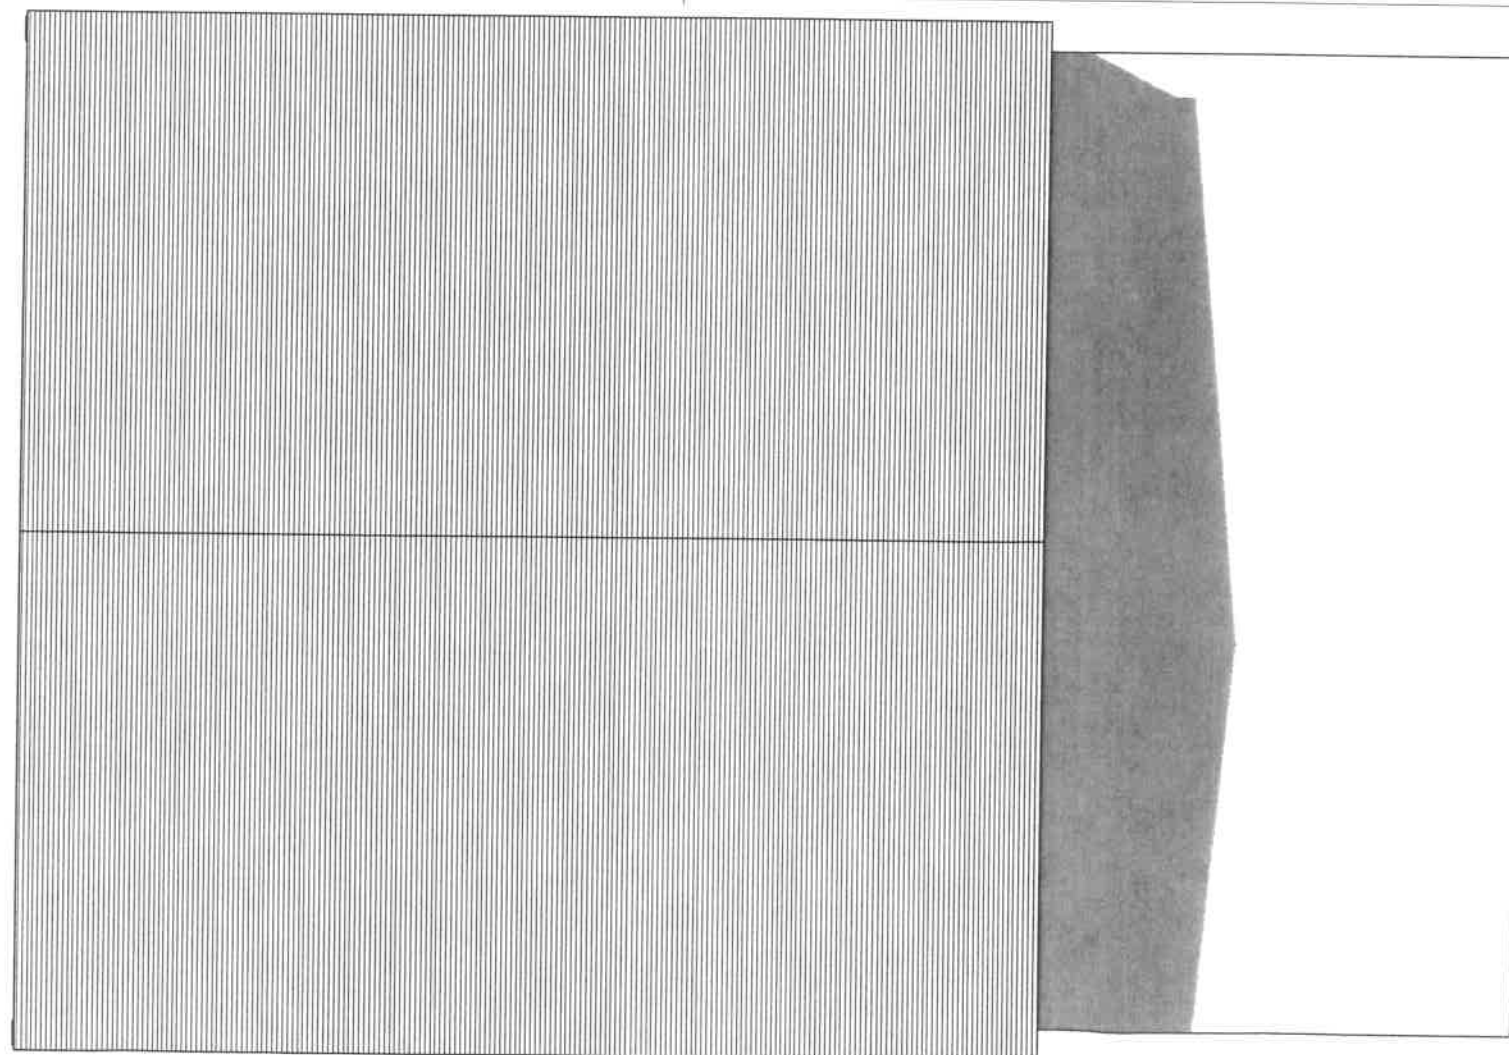

**PLAN DE TOITURE (Ech: 1/150)**

**KINGSLEY OKUNMWENDIA**  
 Architecte DPLG  
 31 Rue Du Goelo  
 56320 Saint-Brieuc  
 N° d'inscription : 001641

PC5	Echelle Comme indiquée	19/07/2016
Architecte	Maître d'ouvrage	
KINGSLEY OKUNMWENDIA Architecte DPLG N° d'inscription:001641	SCEA DE LICHOUET Loëtitia et Laurent COSPEREC Lichouët 56320 PRIZIAC	
31 Rue du Goelo 22000 ST BRIEUC	Adresse du projet Lichouët - 56320 PRIZIAC Section YR - Parcelle n° 18	
Les présents plans ne constituent que le projet architectural. Ils sont exclusivement destinés à la demande de permis de construire et ne peuvent, en aucun cas, être utilisés comme plans d'exécution.		

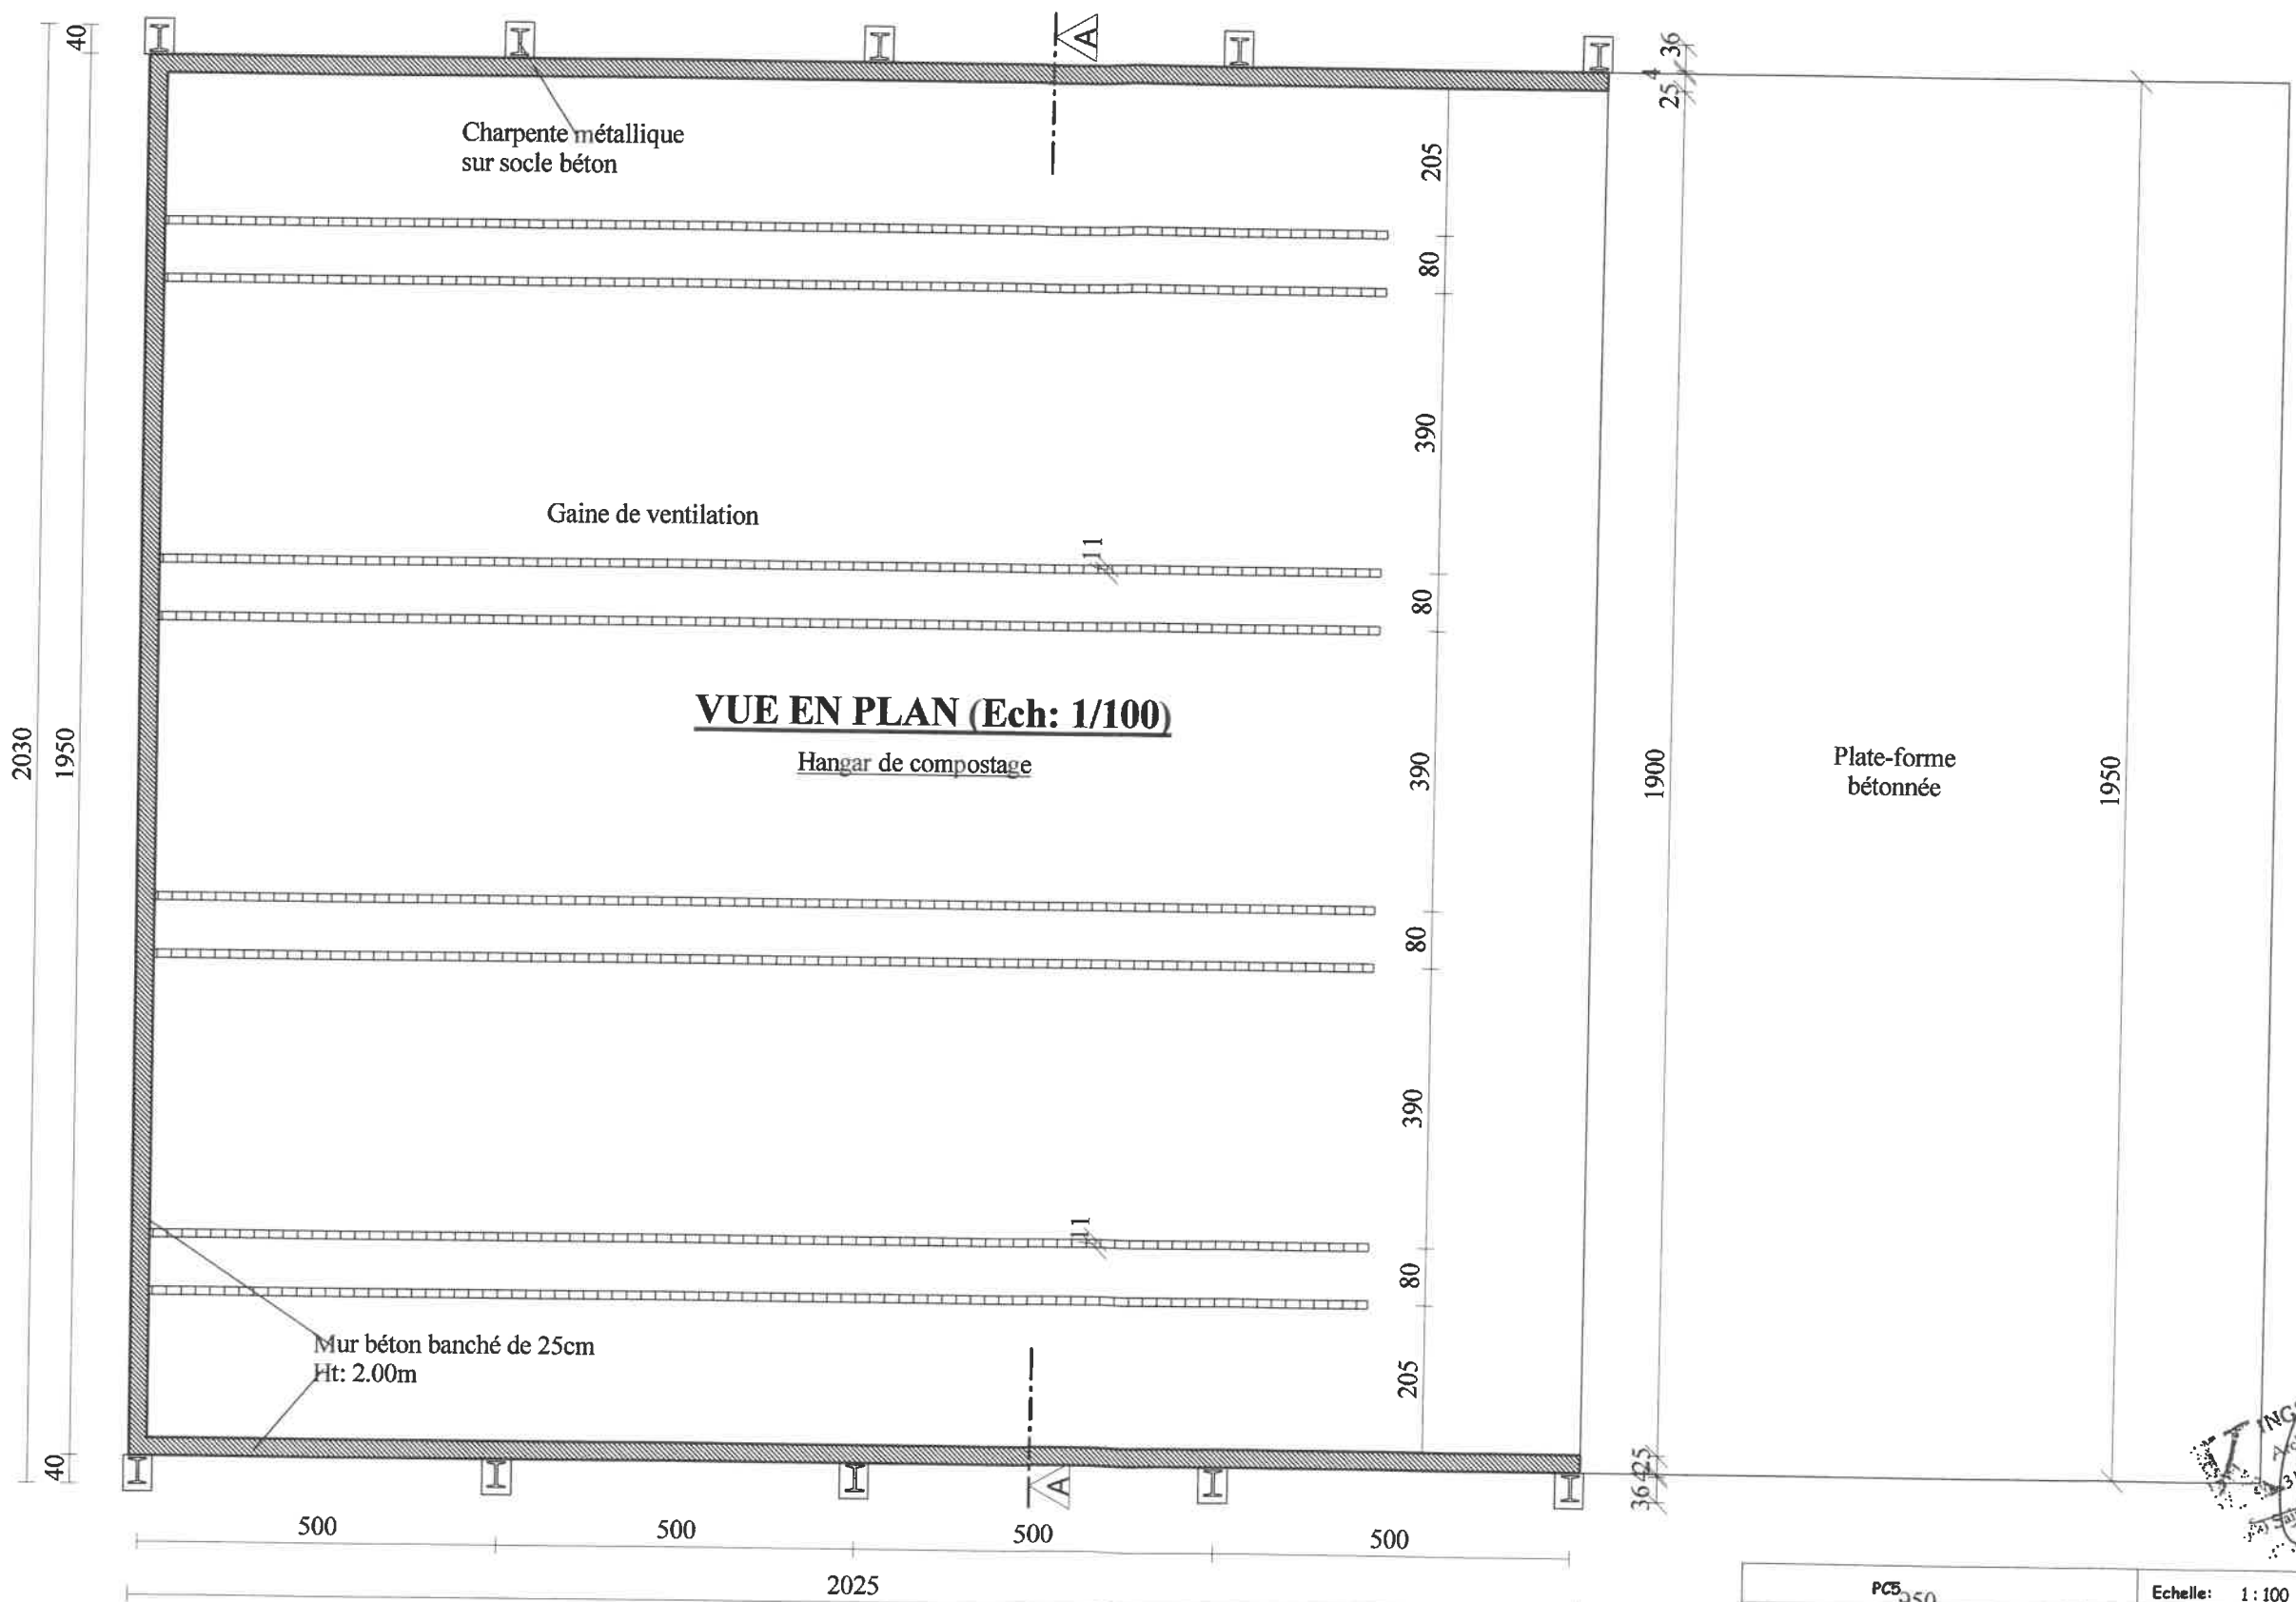


**VUE EN PLAN (Ech: 1/100)**  
 Hangar de compostage

**KINGSLEY OKUNMWENDIA**  
 Architecte DPLG  
 31 Rue du Goelo  
 22000 ST BRIEUC  
 Inscription : 001641

PC5 350	Echelle: 1 : 100	19/07/2016
<b>Architecte</b>	<b>Maître d'ouvrage</b>	
<b>KINGSLEY OKUNMWENDIA</b> Architecte DPLG N° d'inscription:001641	SCEA DE LICHOUET Laëtitia et Laurent COSPEREC Lichouët 56320 PRIZIAC	
<b>31 Rue du Goelo</b> <b>22000 ST BRIEUC</b>	<b>Adresse du projet</b> Lichouët - 56320 PRIZIAC Section YR - Parcelle n° 1B	
Les présents plans ne constituent que le projet architectural. Ils sont exclusivement destinés à la demande de permis de construire et ne peuvent, en aucun cas, être utilisés comme plans d'exécution.		



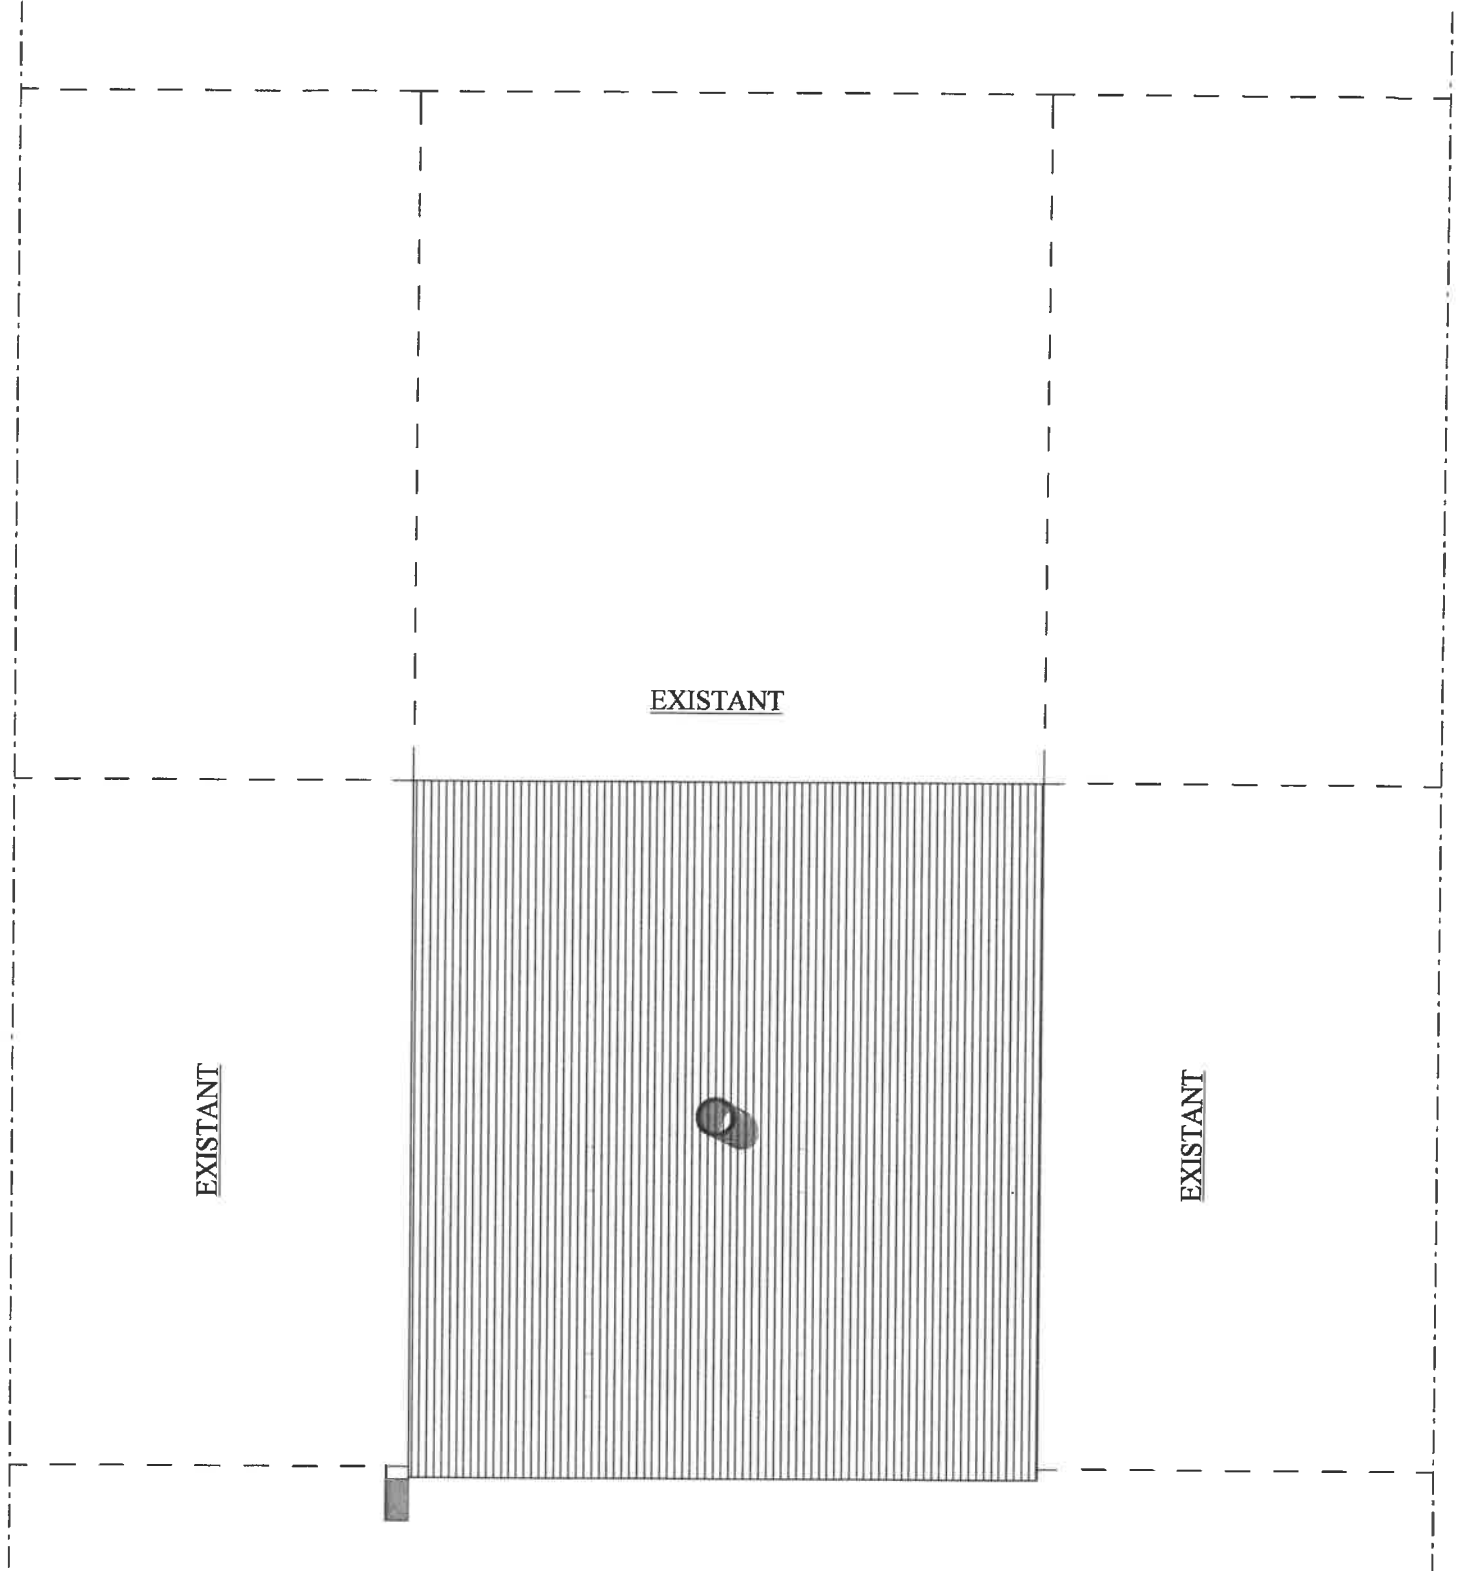


EXISTANT

EXISTANT

EXISTANT




**PLAN DE TOITURE (Ech: 1/100)**

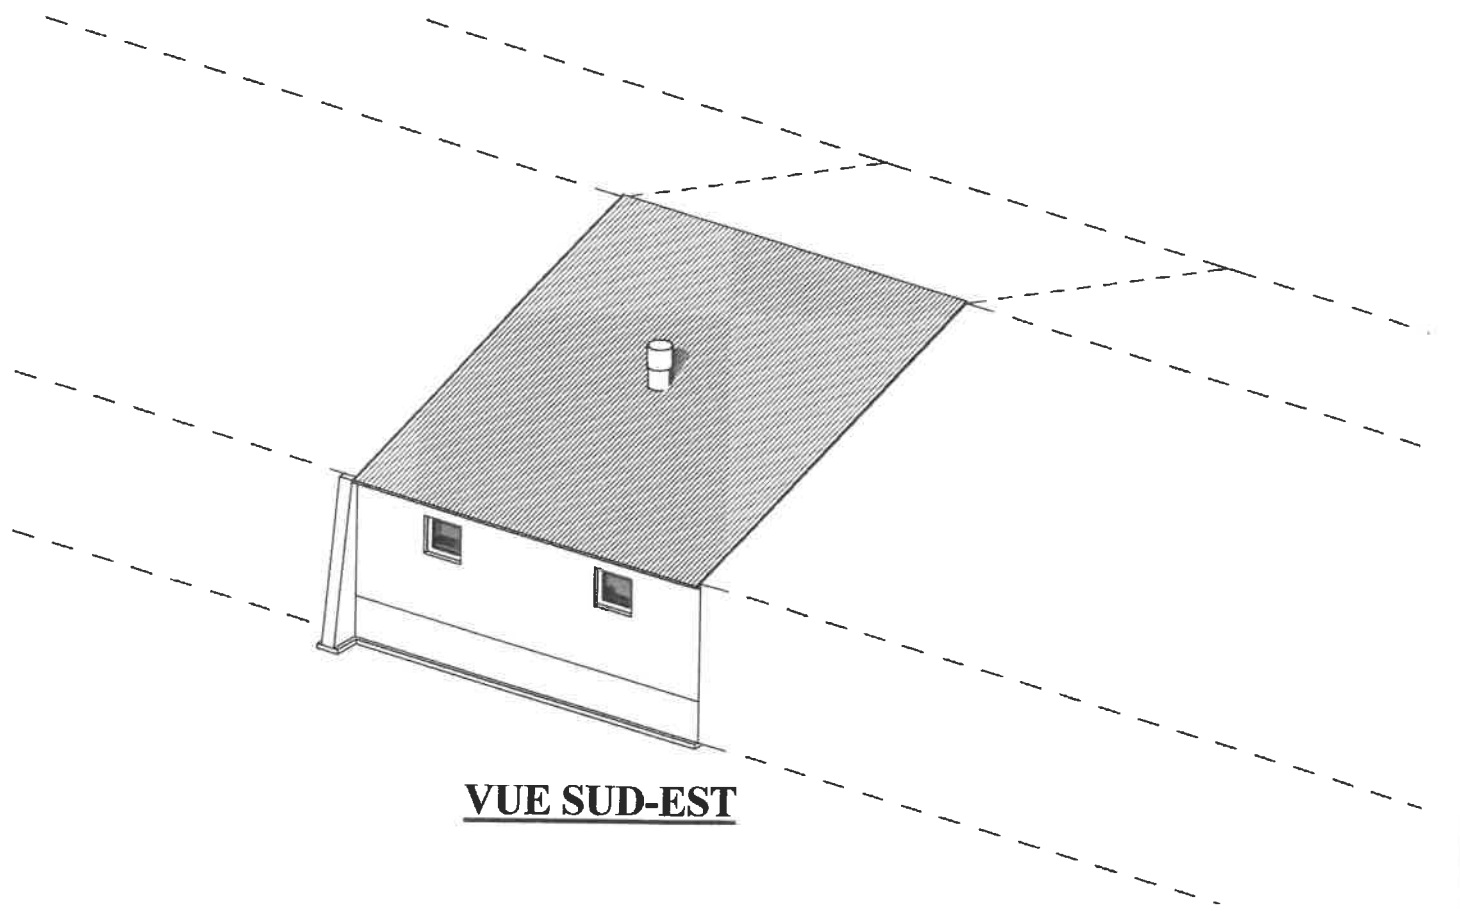

**VUE SUD-EST**

**KINGSLEY OKUNMWENDIA**  
 Architecte DPLG  
 31 Rue du Goelo  
 22000 Saint-Brieuc  
 N° d'inscription : 001641




PC5	Echelle: 1 : 100	20/07/2016
<b>Architecte</b>	<b>Maître d'ouvrage</b>	
KINGSLEY OKUNMWENDIA Architecte DPLG N° d'inscription:001641	SCEA DE LICHOUËT Lichouët 56320 COSPEREC	
31 Rue du Goelo 22000 ST BRIEUC	Adresse du projet Lichouët - 56320 PRIZIAC Section YR - Parcelle n°18	
Les présents plans ne constituent que le projet architectural. Ils sont exclusivement destinés à la demande de permis de construire et ne peuvent, en aucun cas, être utilisés comme plans d'exécution.		

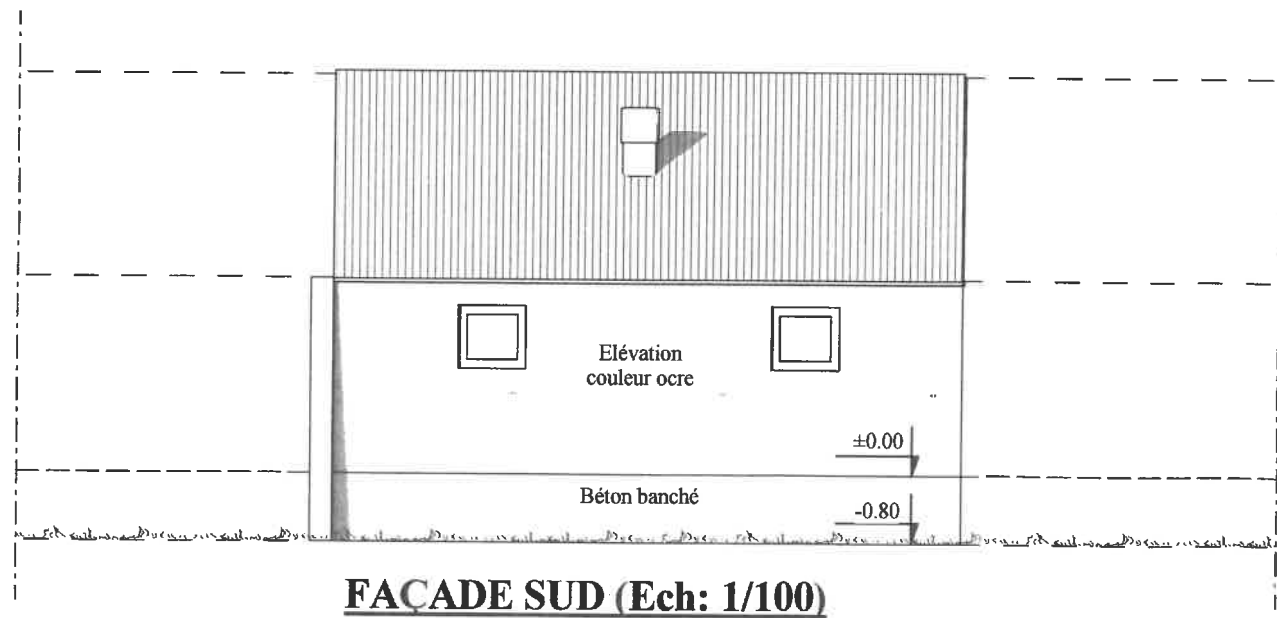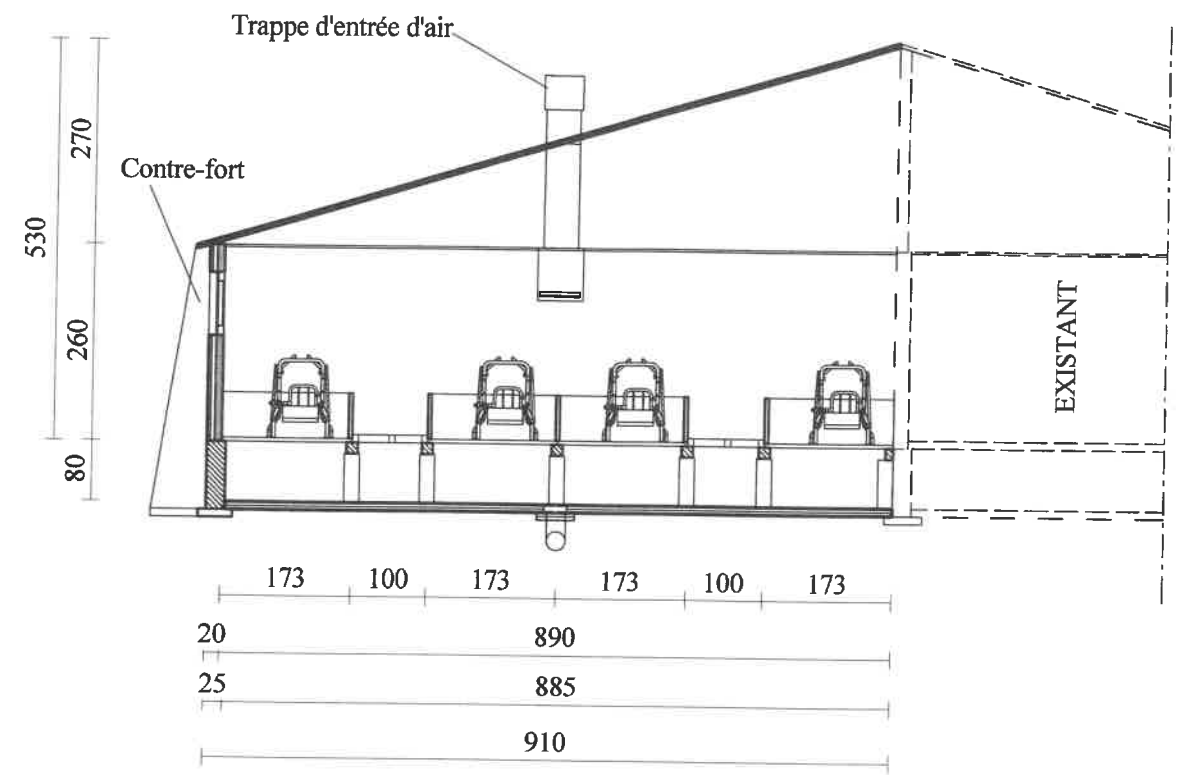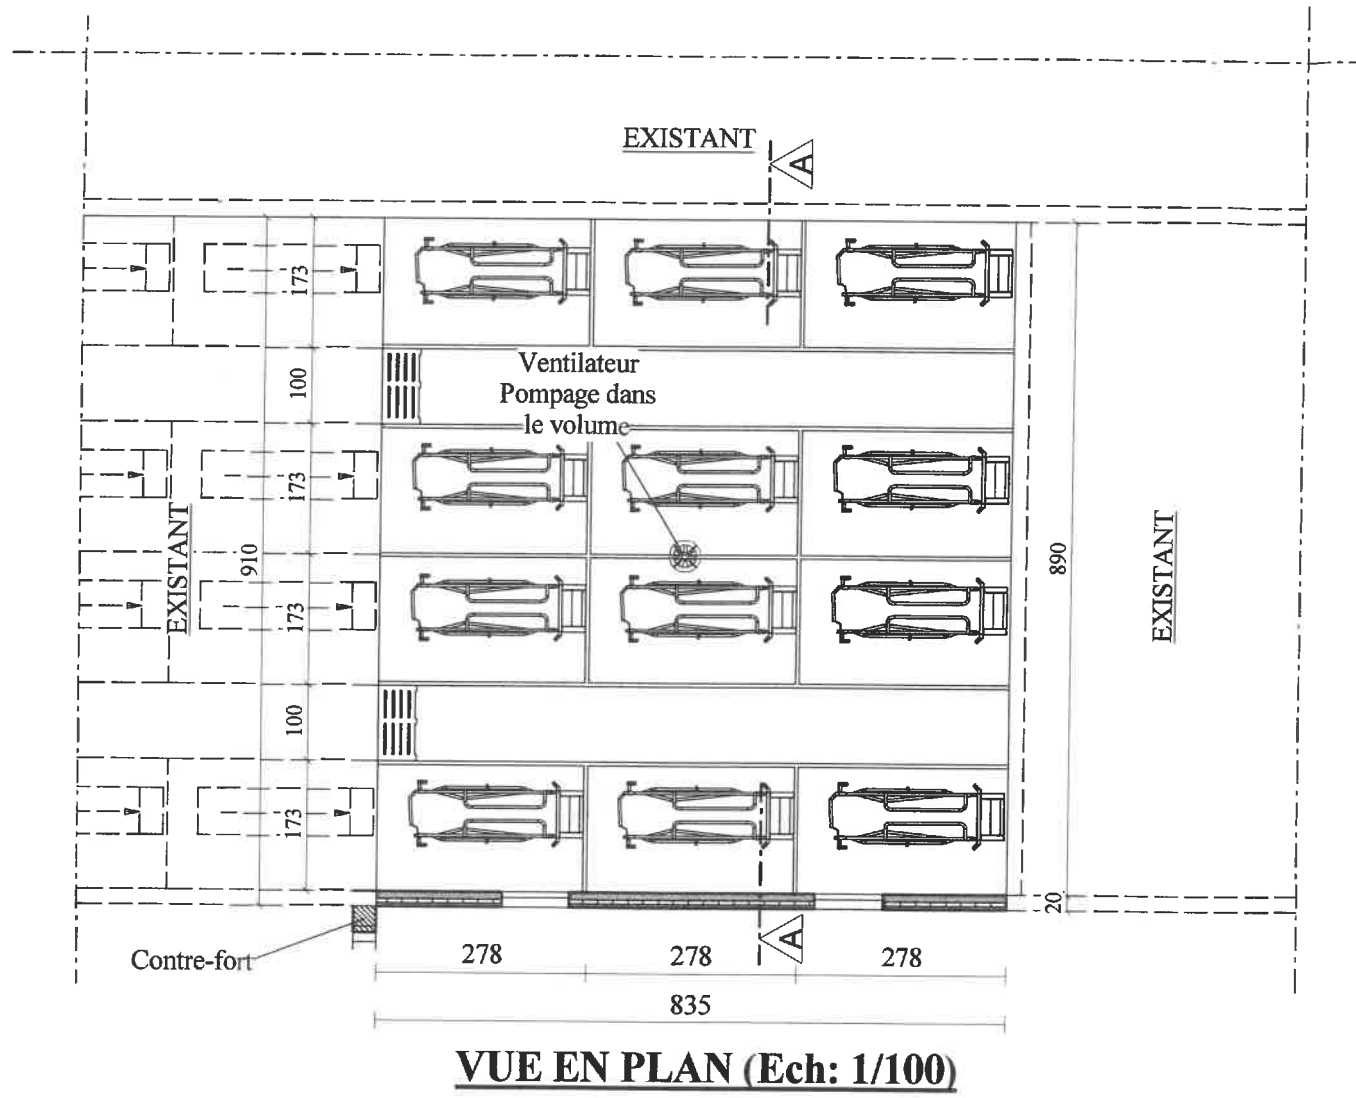

**KINGSLEY OKUNMWENDIA**  
 Architecte DPLG  
 31 Rue du Goelo  
 22000 Saint-Brieuc  
 N° d'inscription: 001641





PC5	Echelle: 1 : 100	20/07/2016
<b>Architecte</b>	<b>Maître d'ouvrage</b>	
KINGSLEY OKUNMWENDIA Architecte DPLG N° d'inscription: 001641	SCEA DE LICHOUËT Lichouët 56320 COSPEREC	
<b>Adresse du projet</b>	Lichouët - 56320 PRIZIAC Section YR - Parcelle n°18	
Les présents plans ne constituent que le projet architectural. Ils sont exclusivement destinés à la demande de permis de construire et ne peuvent, en aucun cas, être utilisés comme plans d'exécution.		



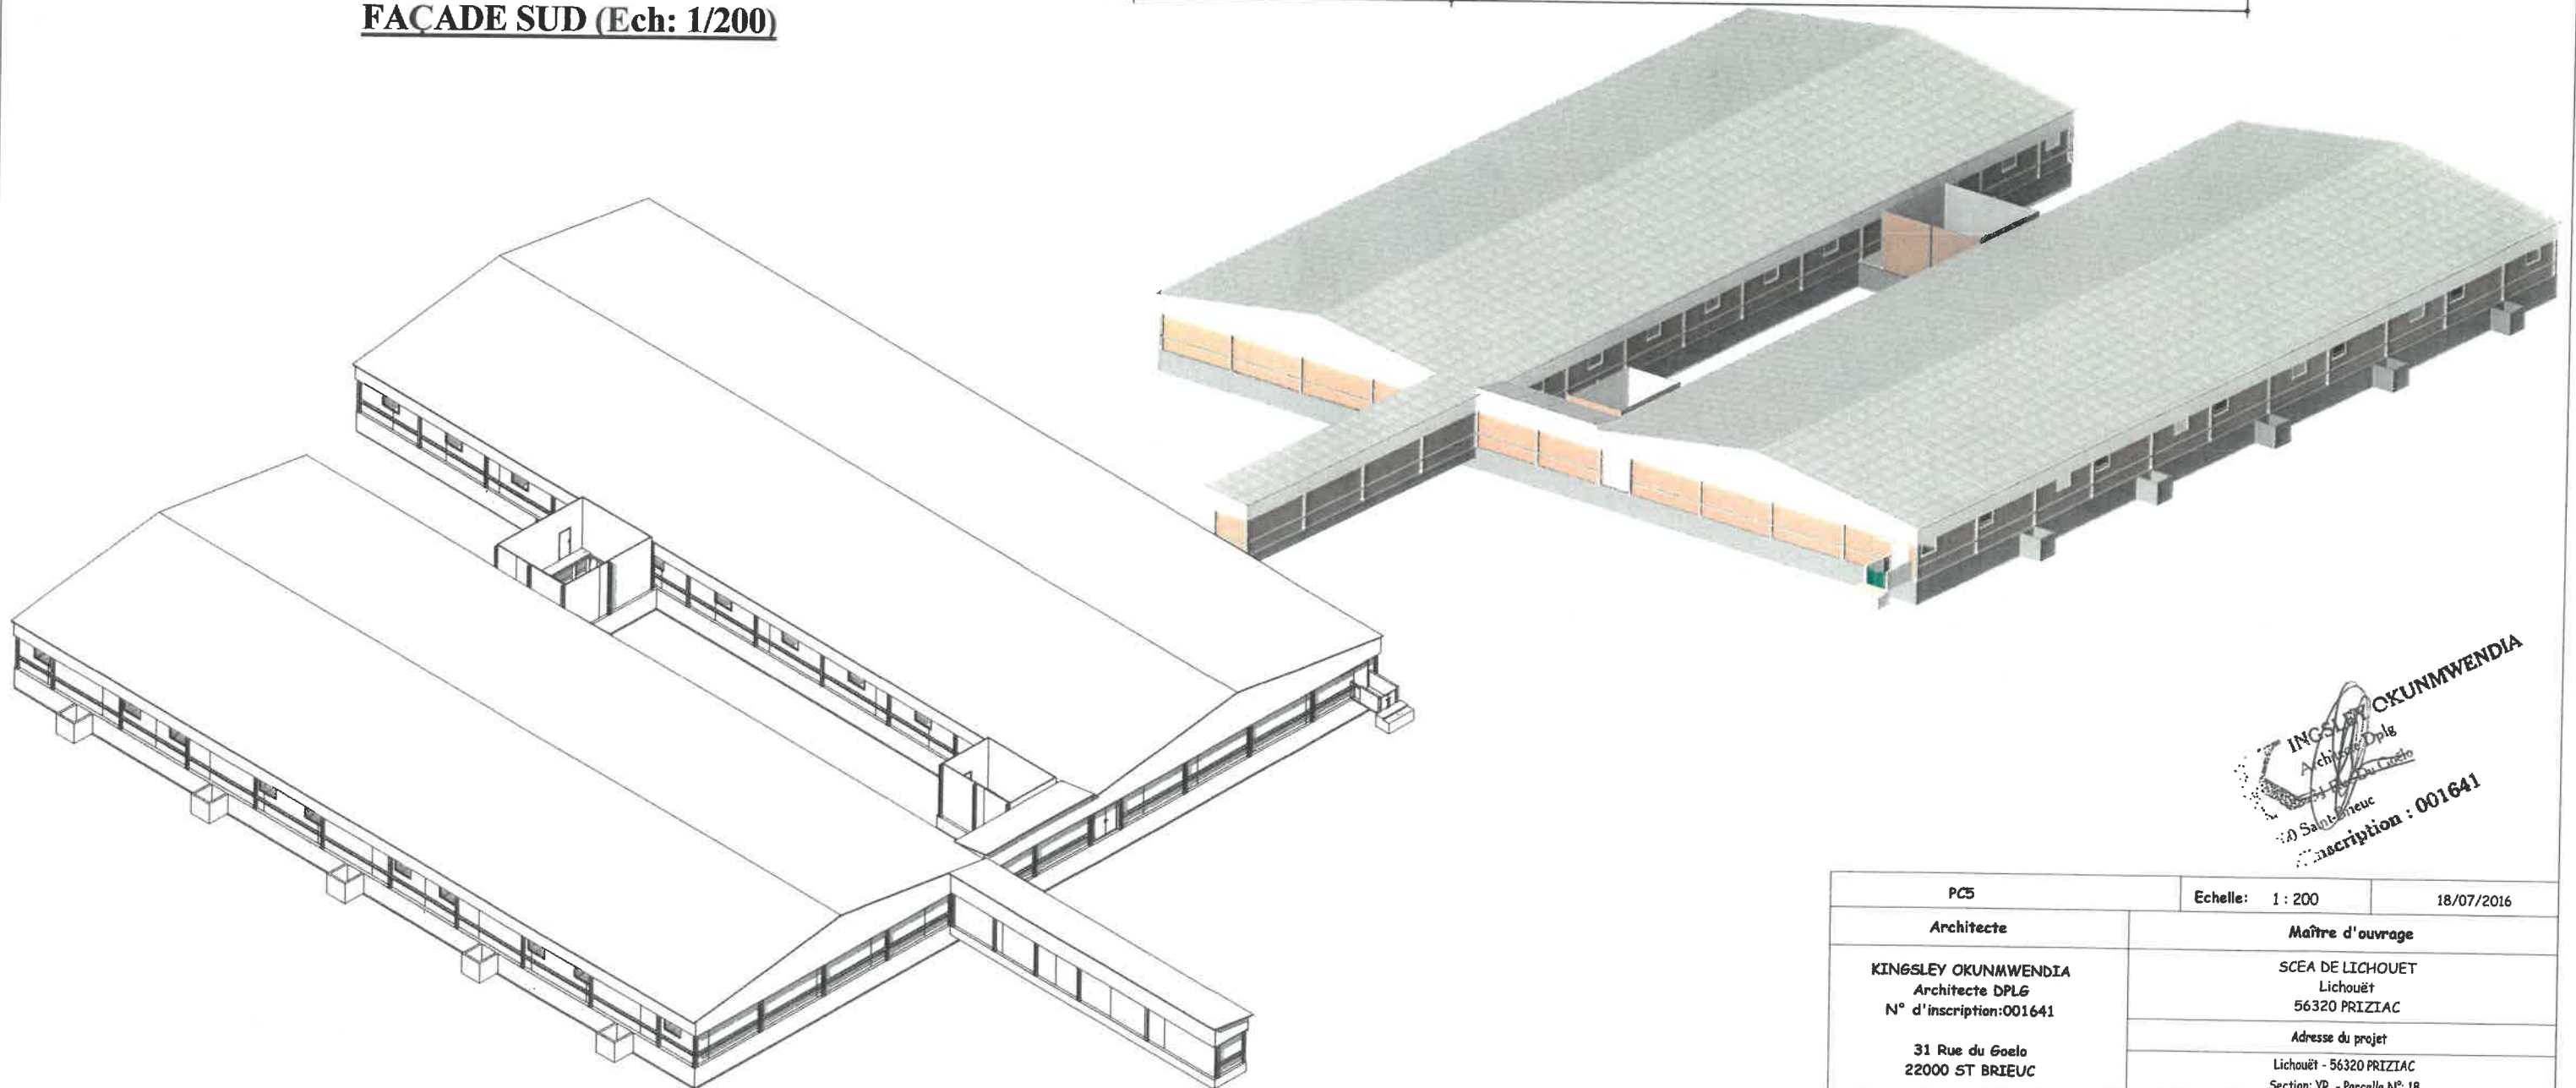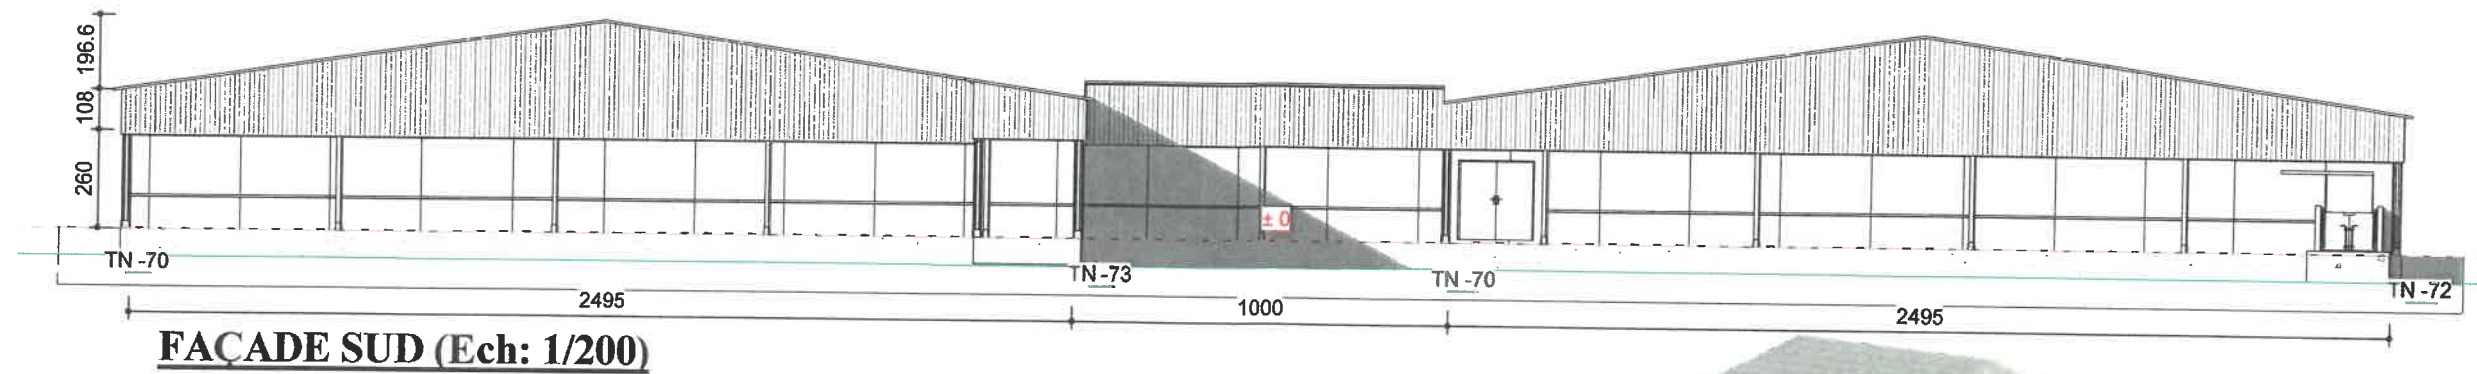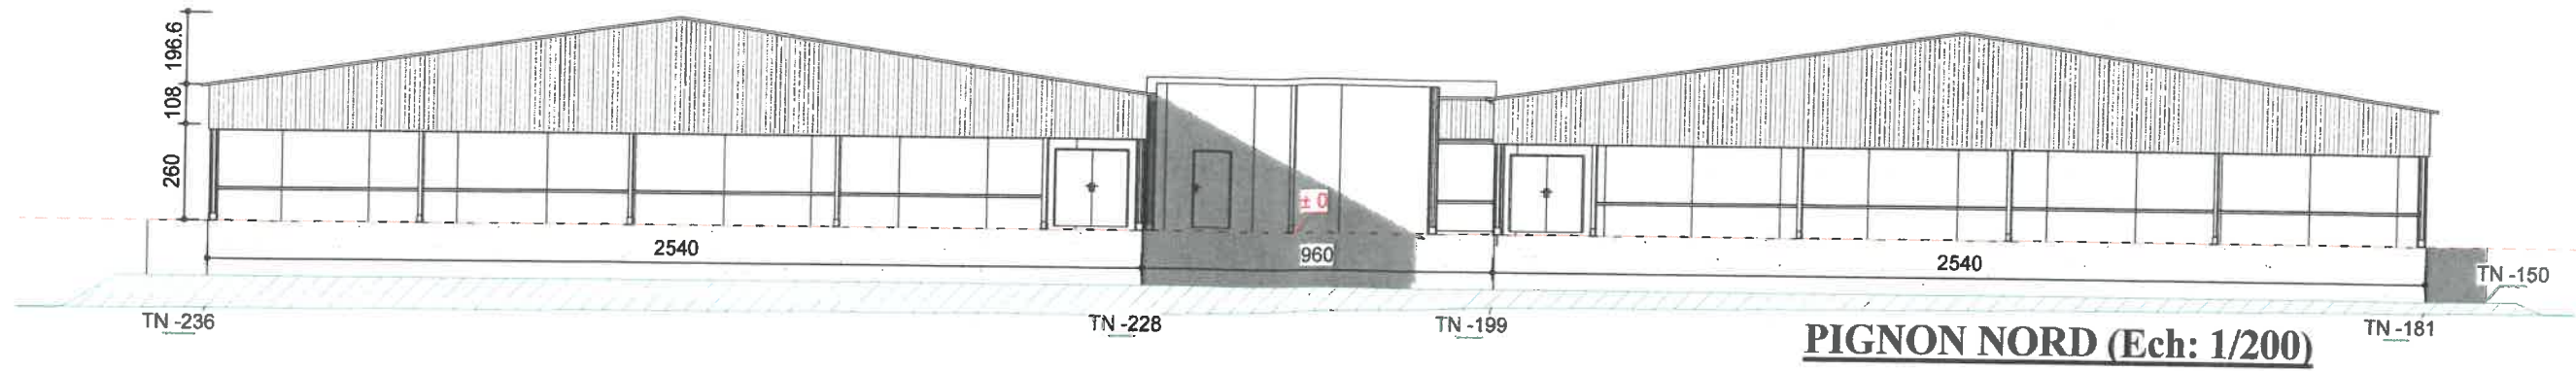

KINGSLEY OKUNMWENDIA  
 Architecte DPLG  
 N° d'inscription: 001641



PC5	Echelle: 1 : 200	18/07/2016
Architecte	Maître d'ouvrage	
KINGSLEY OKUNMWENDIA Architecte DPLG N° d'inscription: 001641	SCEA DE LICHOUET Lichouët 56320 PRIZIAC	
31 Rue du Goelo 22000 ST BRIEUC	Adresse du projet Lichouët - 56320 PRIZIAC Section: YR - Parcelle N°: 18	
<small>Les présents plans ne constituent que le projet architectural. Ils sont exclusivement destinés à la demande de permis de construire et ne peuvent, en aucun cas, être utilisés comme plans d'exécution.</small>		

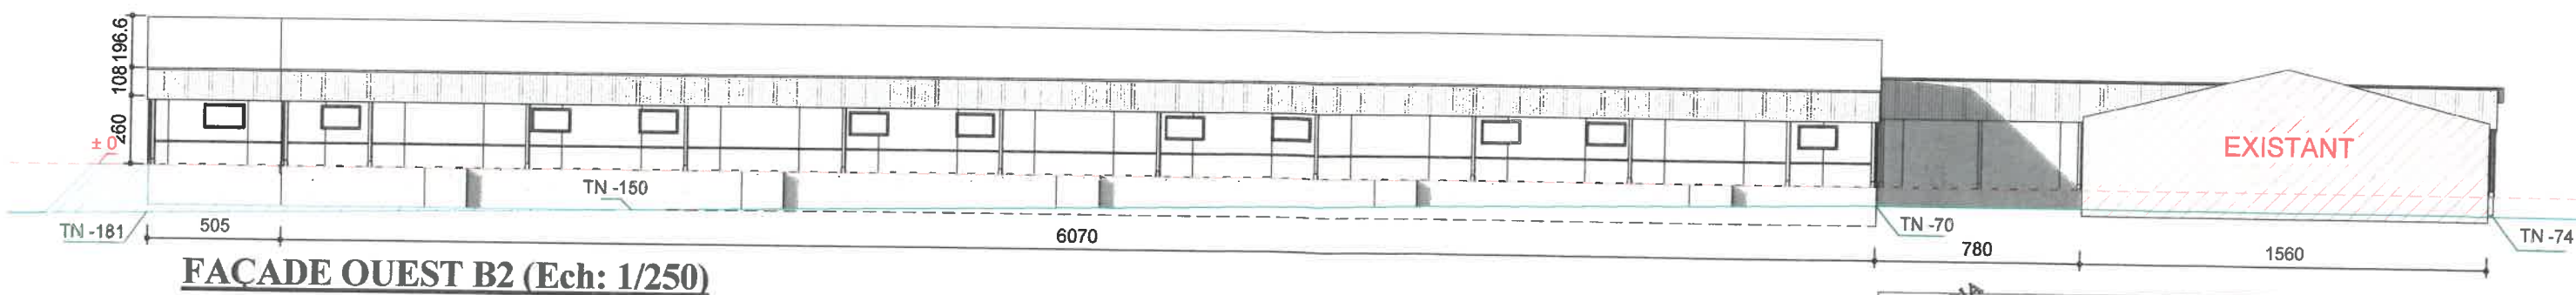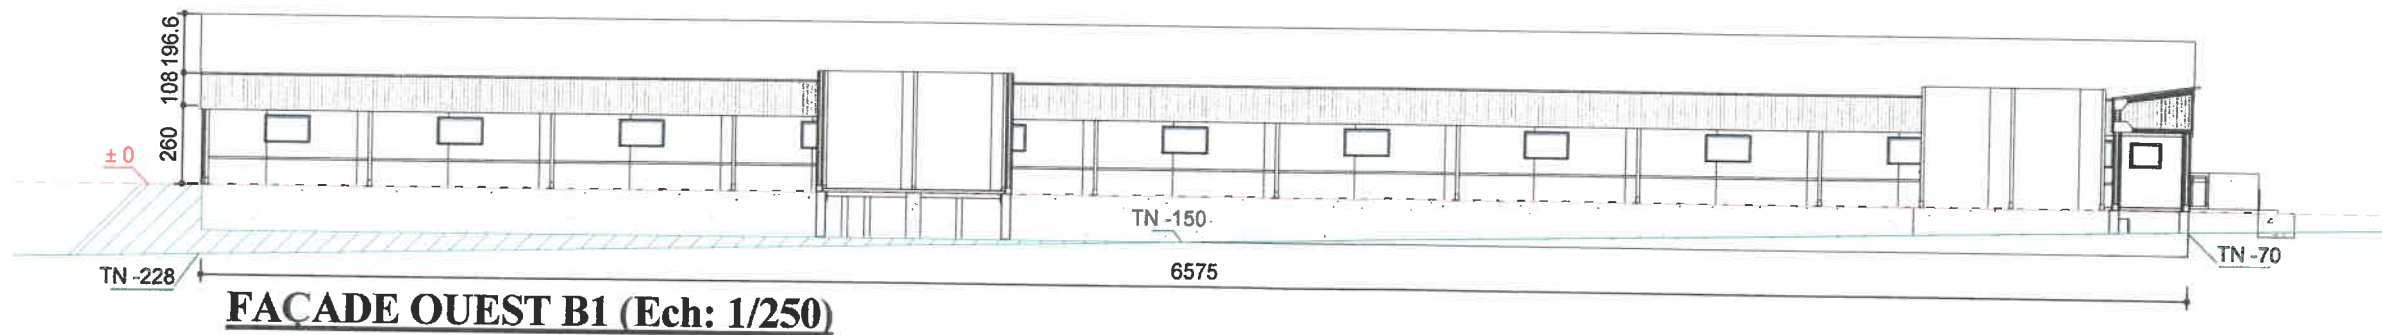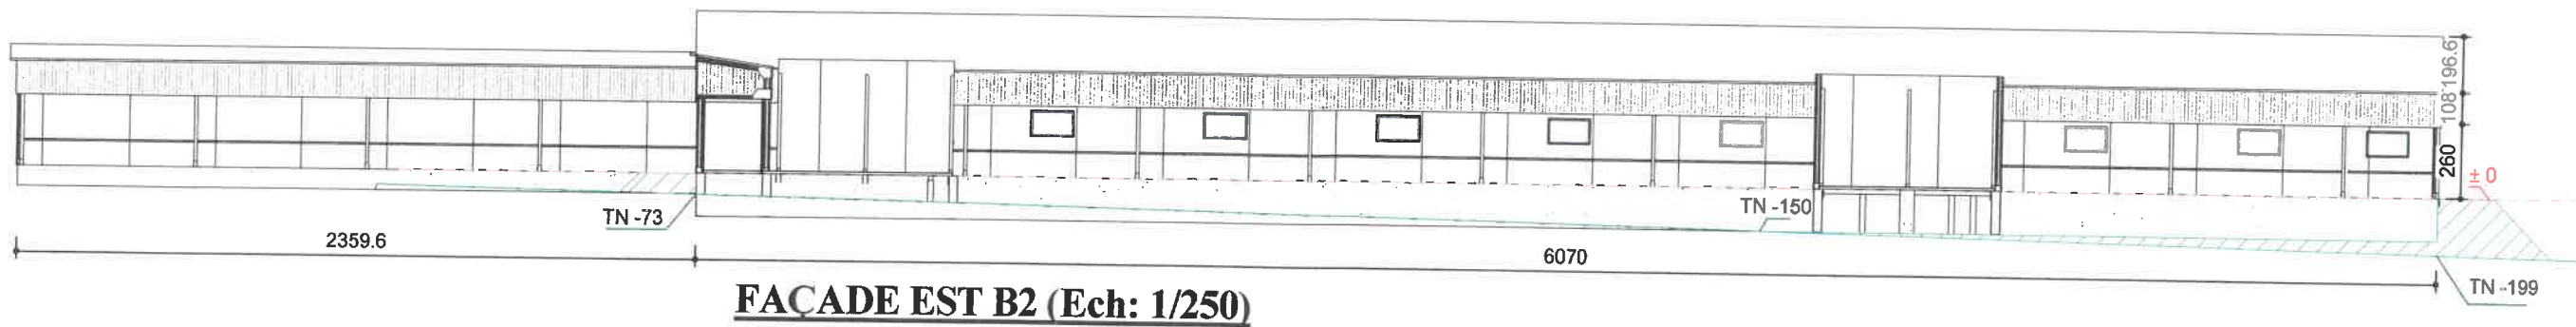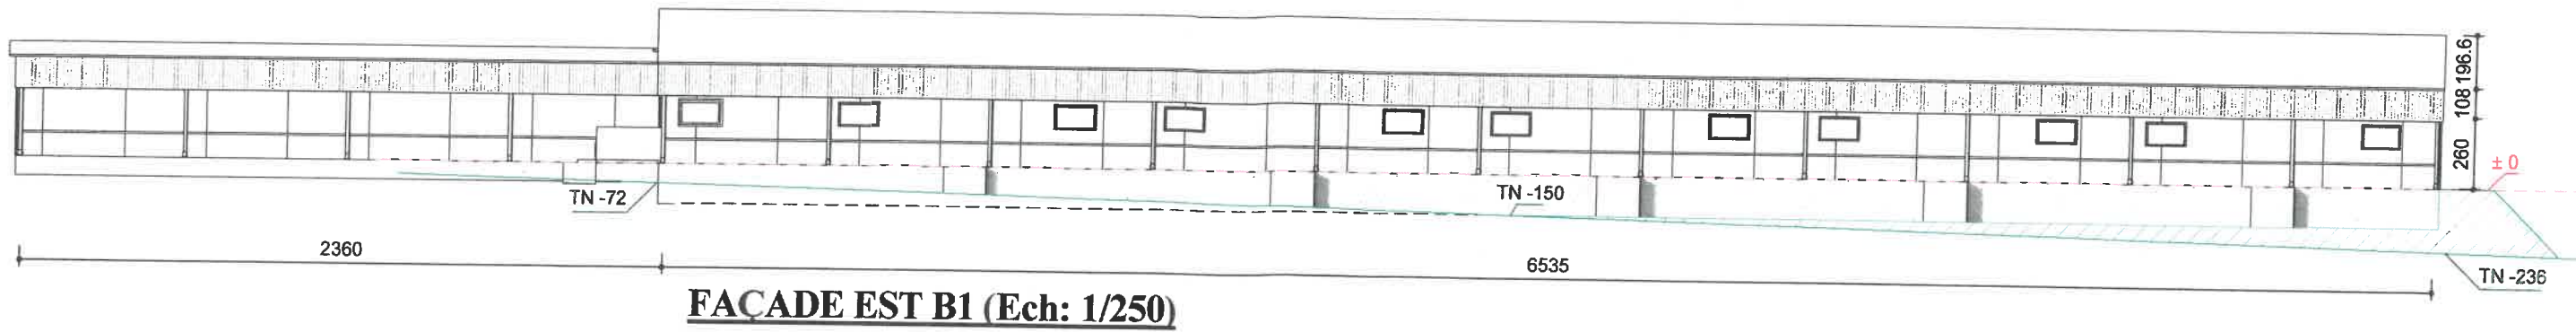

**KINGSLEY OKUNMWENDIA**  
 Architecte DPLG  
 31 Rue du Goelo  
 22000 Saint-Brieuc  
 d'inscription: 001641


PC5	Echelle: 1 : 250	18/07/2016
Architecte	Maître d'ouvrage	
KINGSLEY OKUNMWENDIA Architecte DPLG d'inscription:001641	SCEA DE LICHOUËT Lichouët 56320 PRIZIAC	
31 Rue du Goelo 22000 ST BRIEUC	Adresse du projet Lichouët - 56320 PRIZIAC Section: YR - Parcelle N°: 18	
Les présents plans ne constituent que le projet architectural. Ils sont exclusivement destinés à la demande de permis de construire et ne peuvent, en aucun cas, être utilisés comme plans d'exécution.		



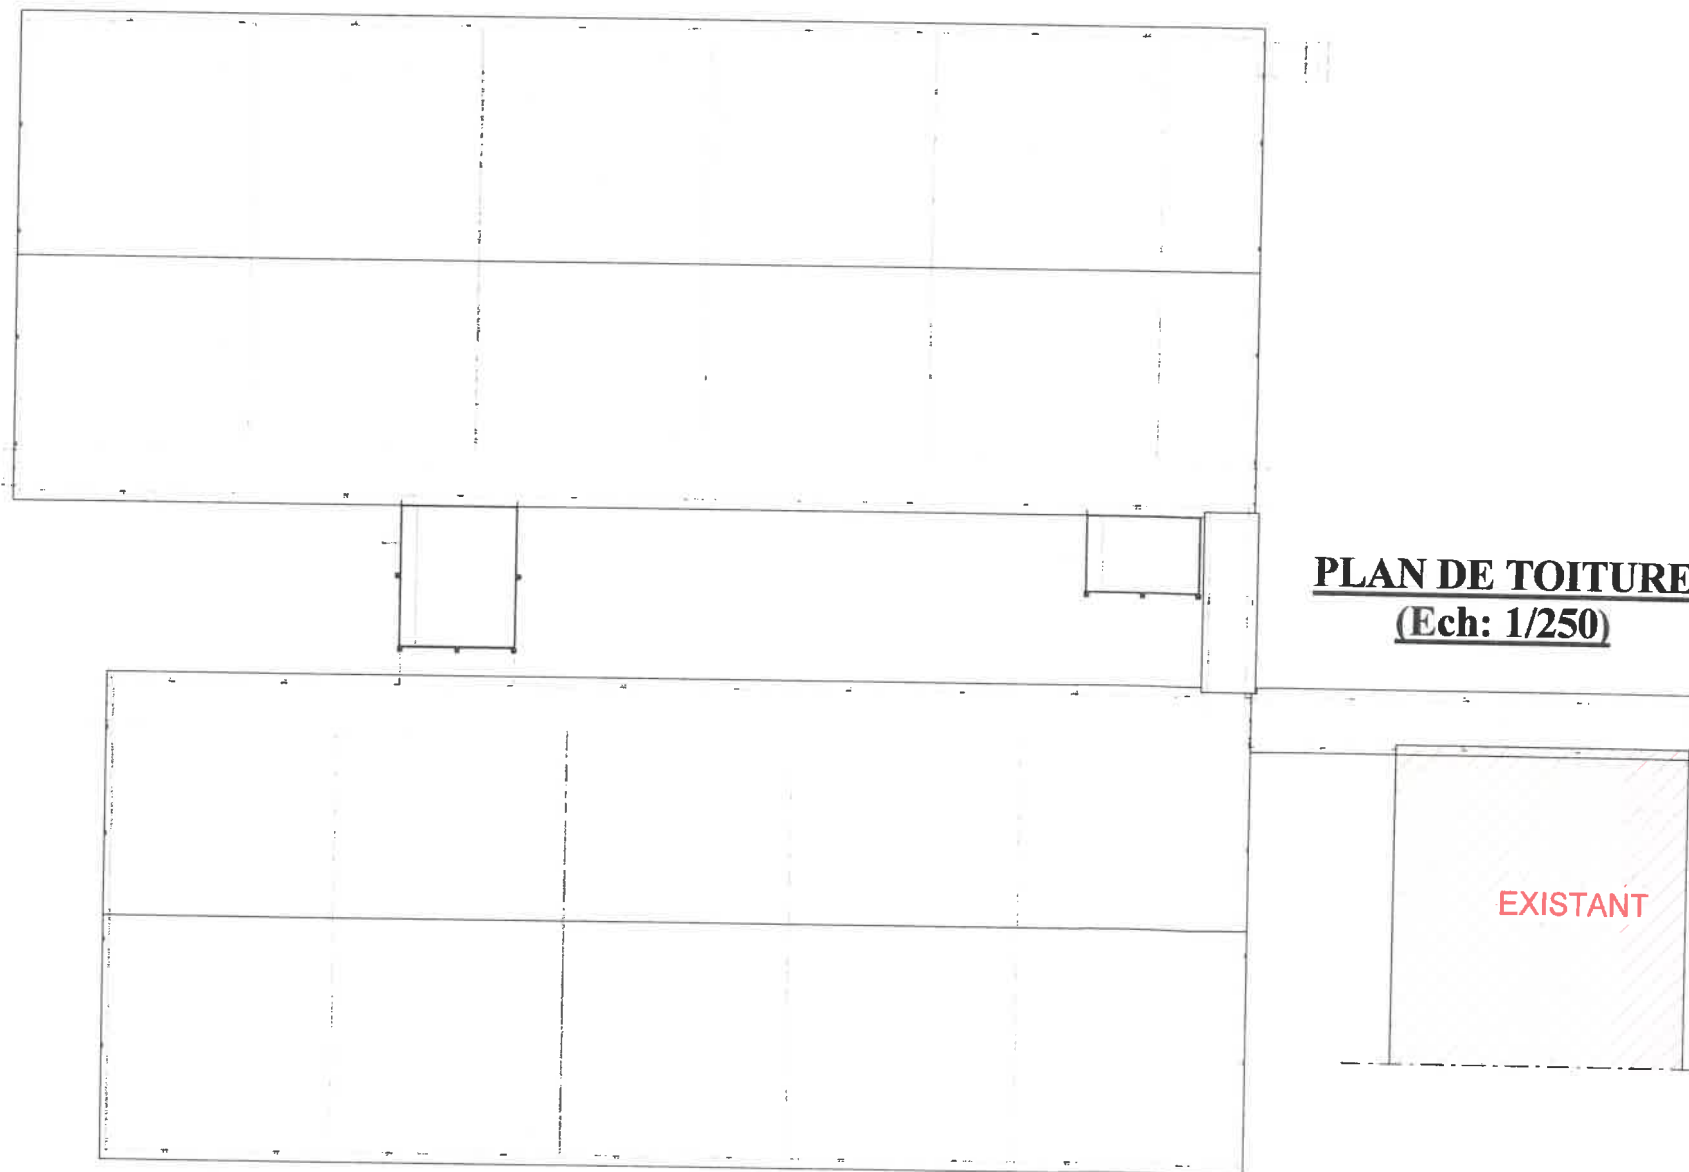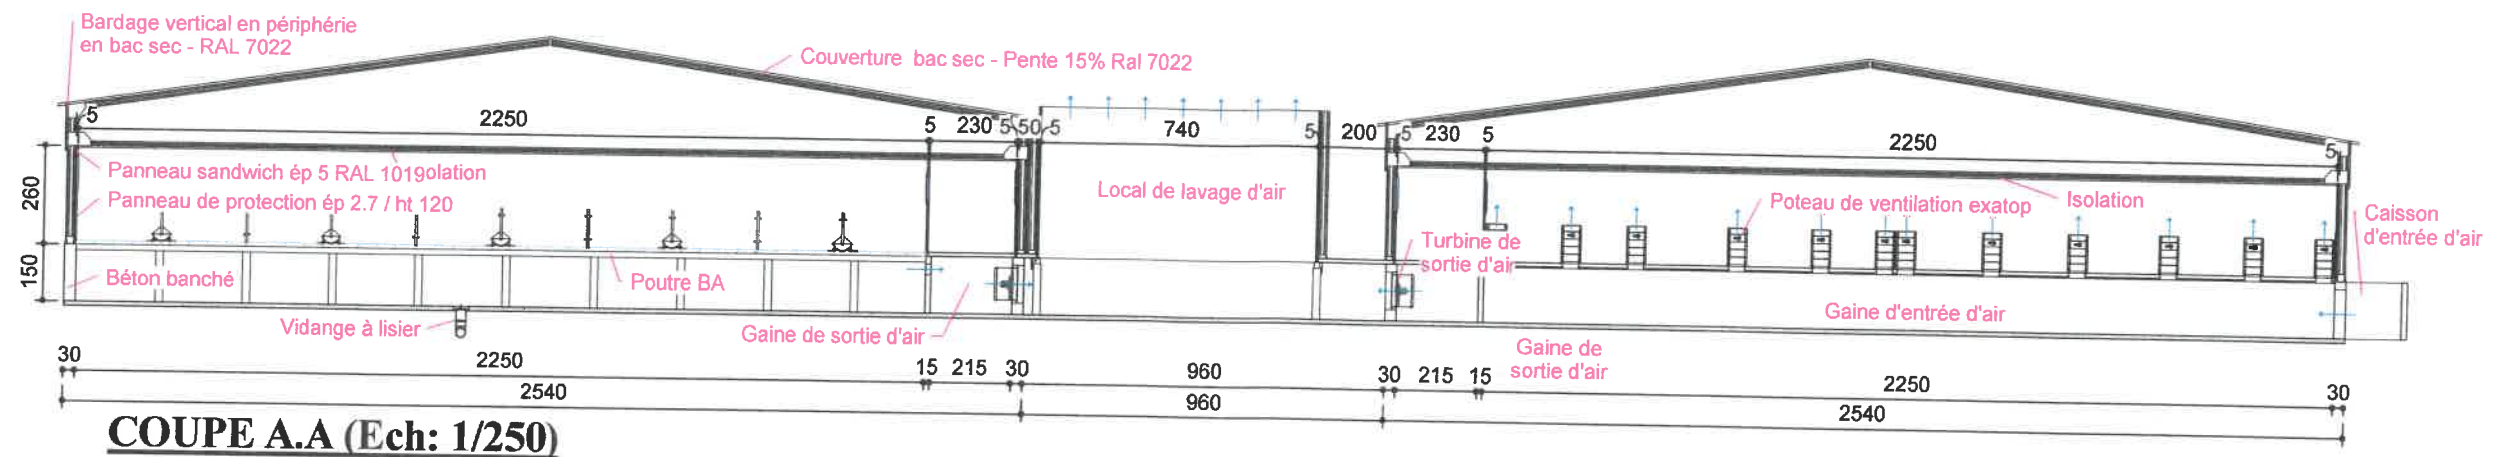


**KINGSLEY OKUMWENDIA**  
 Architecte DPLG  
 N° d'inscription: 001641  
 31 Rue du Goelo  
 22000 ST BRIEUC


PC5	Echelle comme indiqué	18/07/2016
<b>Architecte</b>	<b>Maître d'ouvrage</b>	
KINGSLEY OKUMWENDIA Architecte DPLG N° d'inscription: 001641	SCEA DE LICHOUËT Lichouët 56320 PRIZIAC	
31 Rue du Goelo 22000 ST BRIEUC	Adresse du projet Lichouët - 56320 PRIZIAC Section: YR - Parcelle N°: 1B	
Les présents plans ne constituent que le projet architectural. Ils sont exclusivement destinés à la demande de permis de construire et ne peuvent, en aucun cas, être utilisés comme plans d'exécution.		

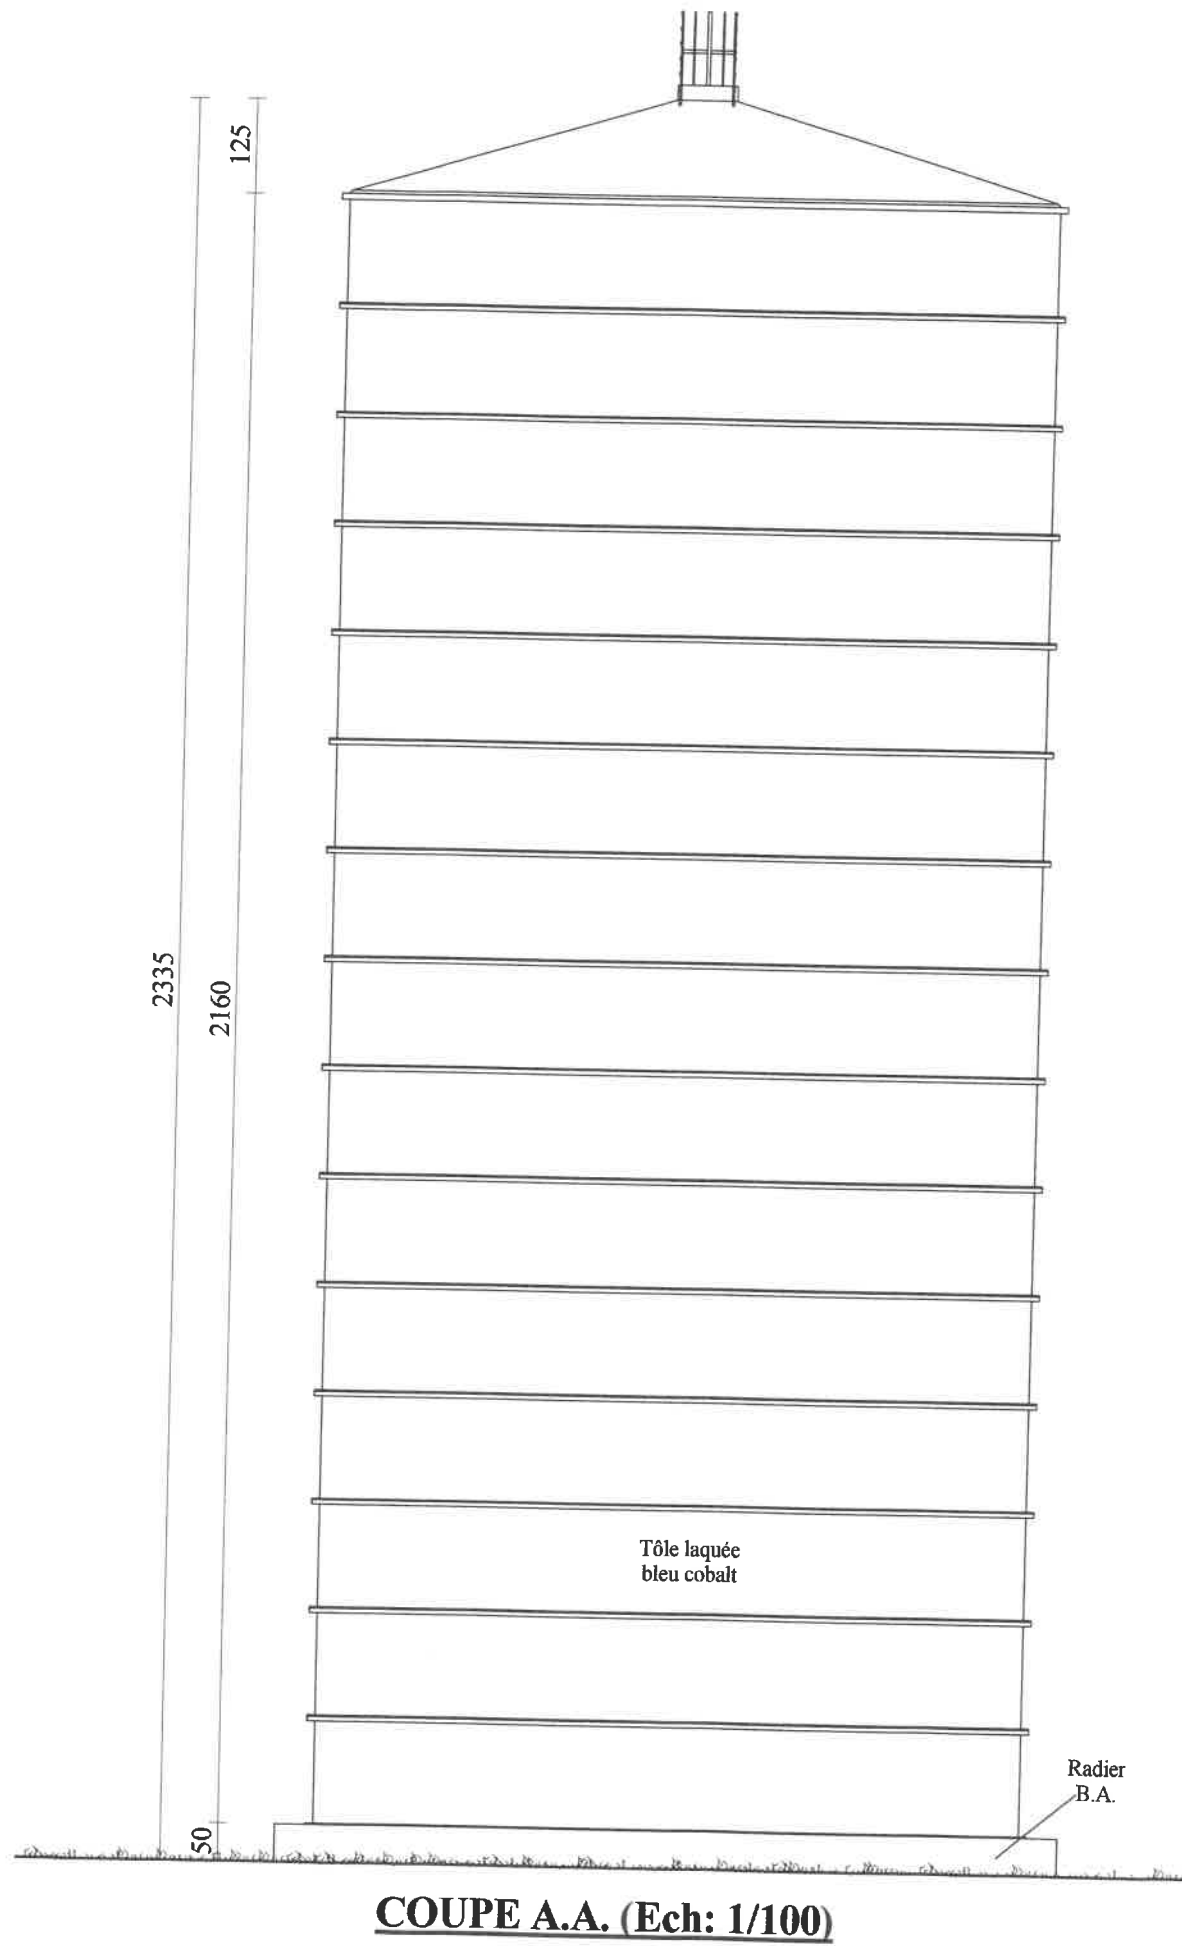

**COUPE A.A. (Ech: 1/100)**

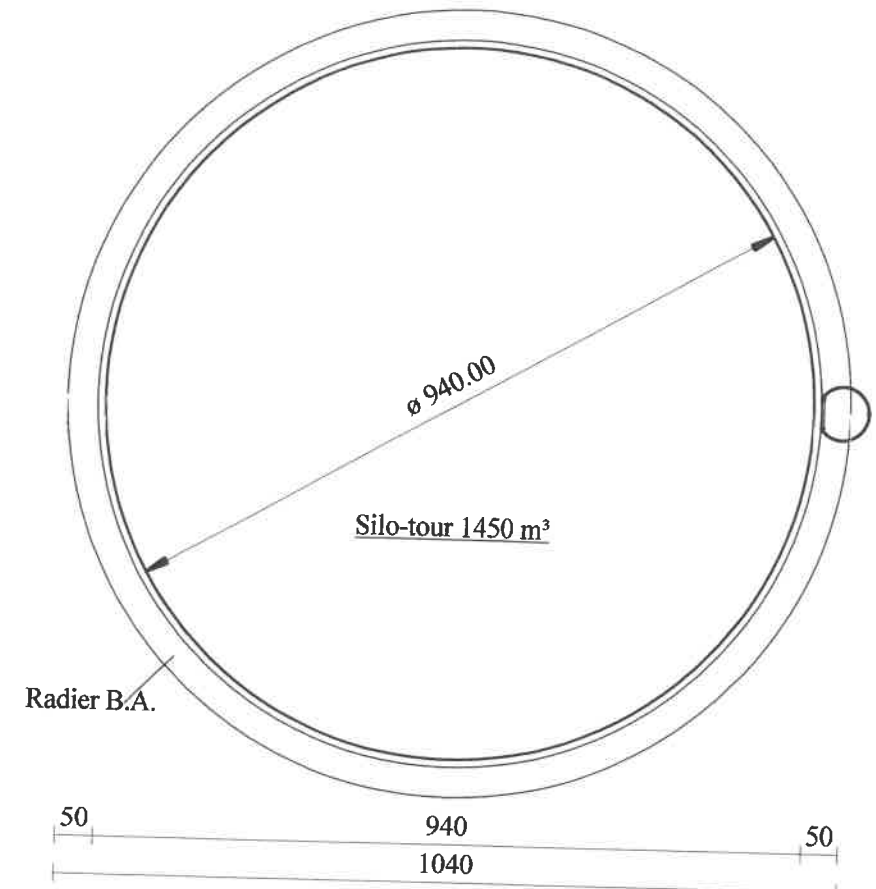

**VUE EN PLAN (Ech: 1/100)**

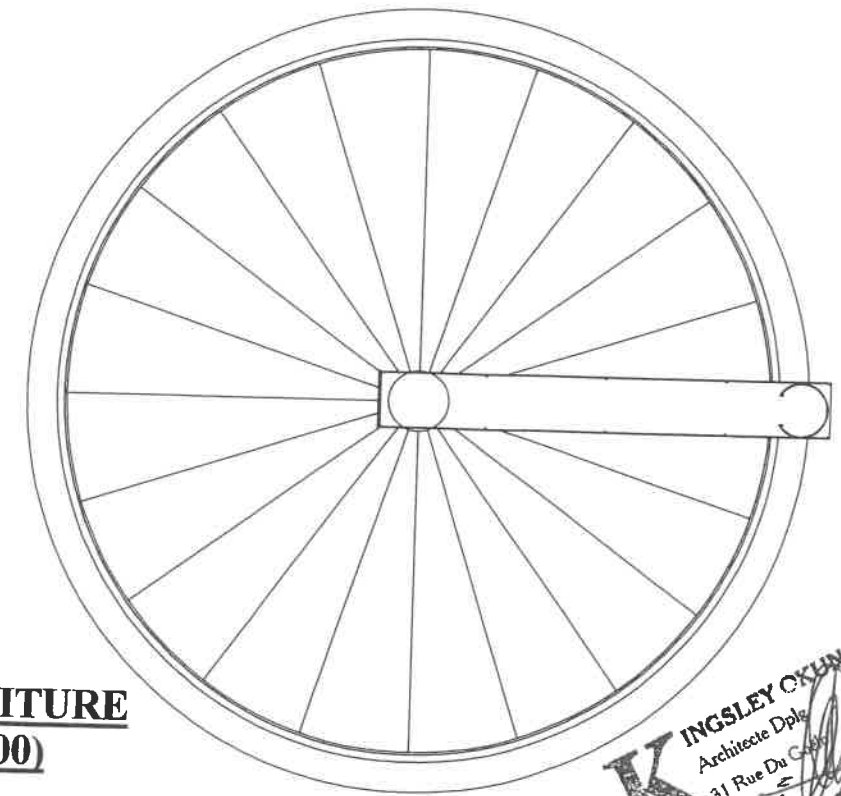


**PLAN DE TOITURE (Ech: 1/100)**


**KINGSLEY OKUNMWENDIA**  
 Architecte Dplg  
 31 Rue Du Coele  
 Saint-Brieuc  
 N° d'inscription: 001641

PC5	Echelle: 1/100	20/07/2016
Architecte	Maître d'ouvrage	
KINGSLEY OKUNMWENDIA Architecte DPLG N° d'inscription: 001641	SCEA DE LICHOUET Laëtitia et Laurent COSPEREC Lichouët - 56320 PRIZIAC	
31 Rue du Coele 22000 ST BRIEUC	Adresse du projet Lichouët - 56320 Section YR - Parcelle n°18	
Les présents plans ne constituent que le projet architectural. Ils sont exclusivement destinés à la demande de permis de construire et ne peuvent, en aucun cas, être utilisés comme plans d'exécution.		



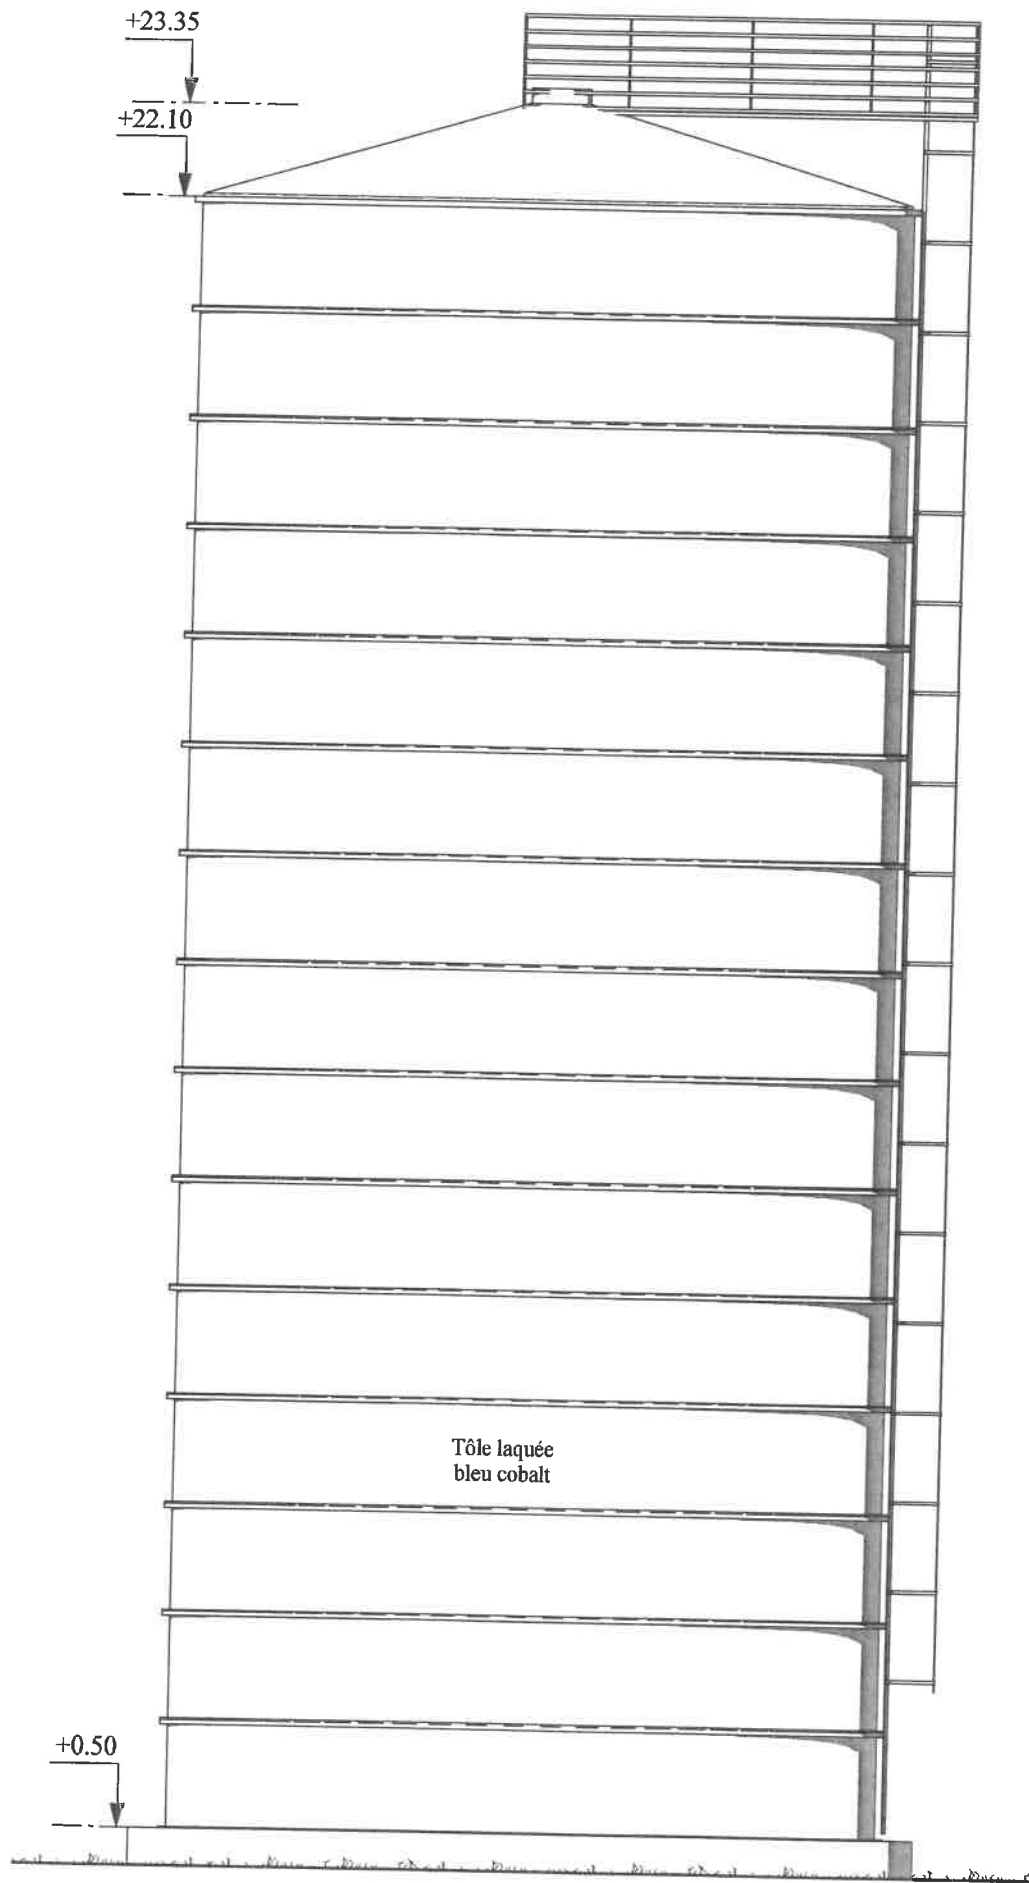


**VUE DE FACE (Ech: 1/100)**

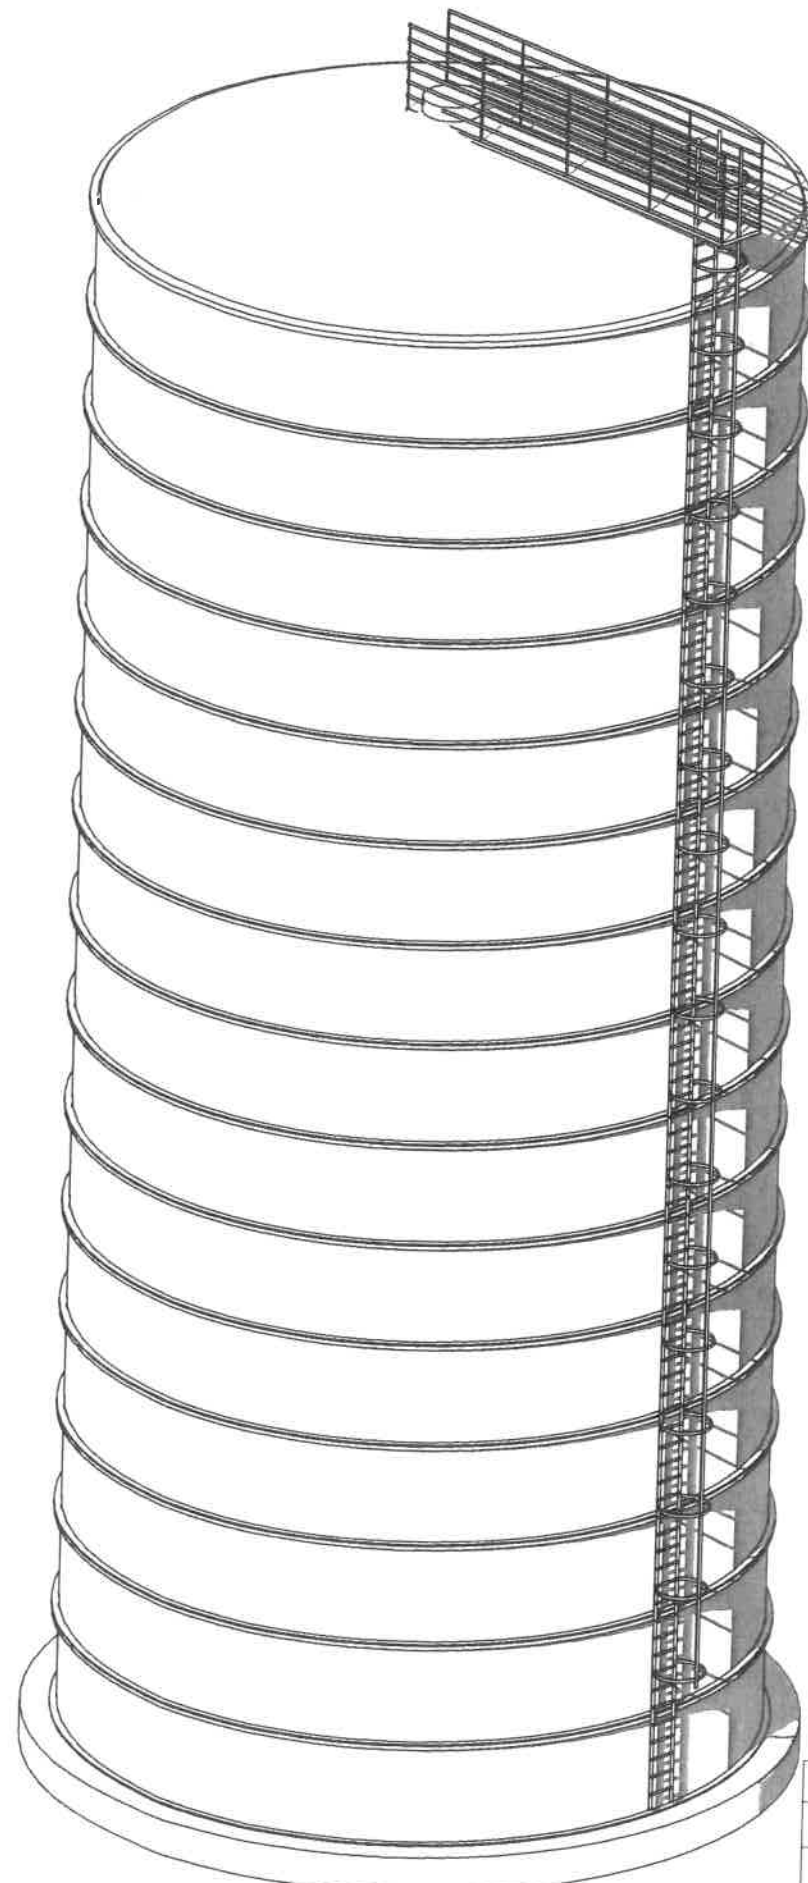


Schelle: Brieuc  
 22000 Saint-Brieuc  
 N° d'inscription: 001641

PC5	20/07/2016
Architecte	Maître d'ouvrage
KINGSLEY OKUNMWENDIA Architecte DPLG N° d'inscription:001641	SCEA DE LICHOUET Laëtitia et Laurent COSPEREC Lichouët - 56320 PRIZIAC
31 Rue du Goëlo 22000 ST BRIEUC	Adresse du projet Lichouët - 56320 Section YR - Parcelle n°18
<small>Les présents plans ne constituent que le projet architectural. Ils sont exclusivement destinés à la demande de permis de construire et ne peuvent, en aucun cas, être utilisés comme plans d'exécution.</small>	

**VUE EN PLAN (Ech: 1/100)**

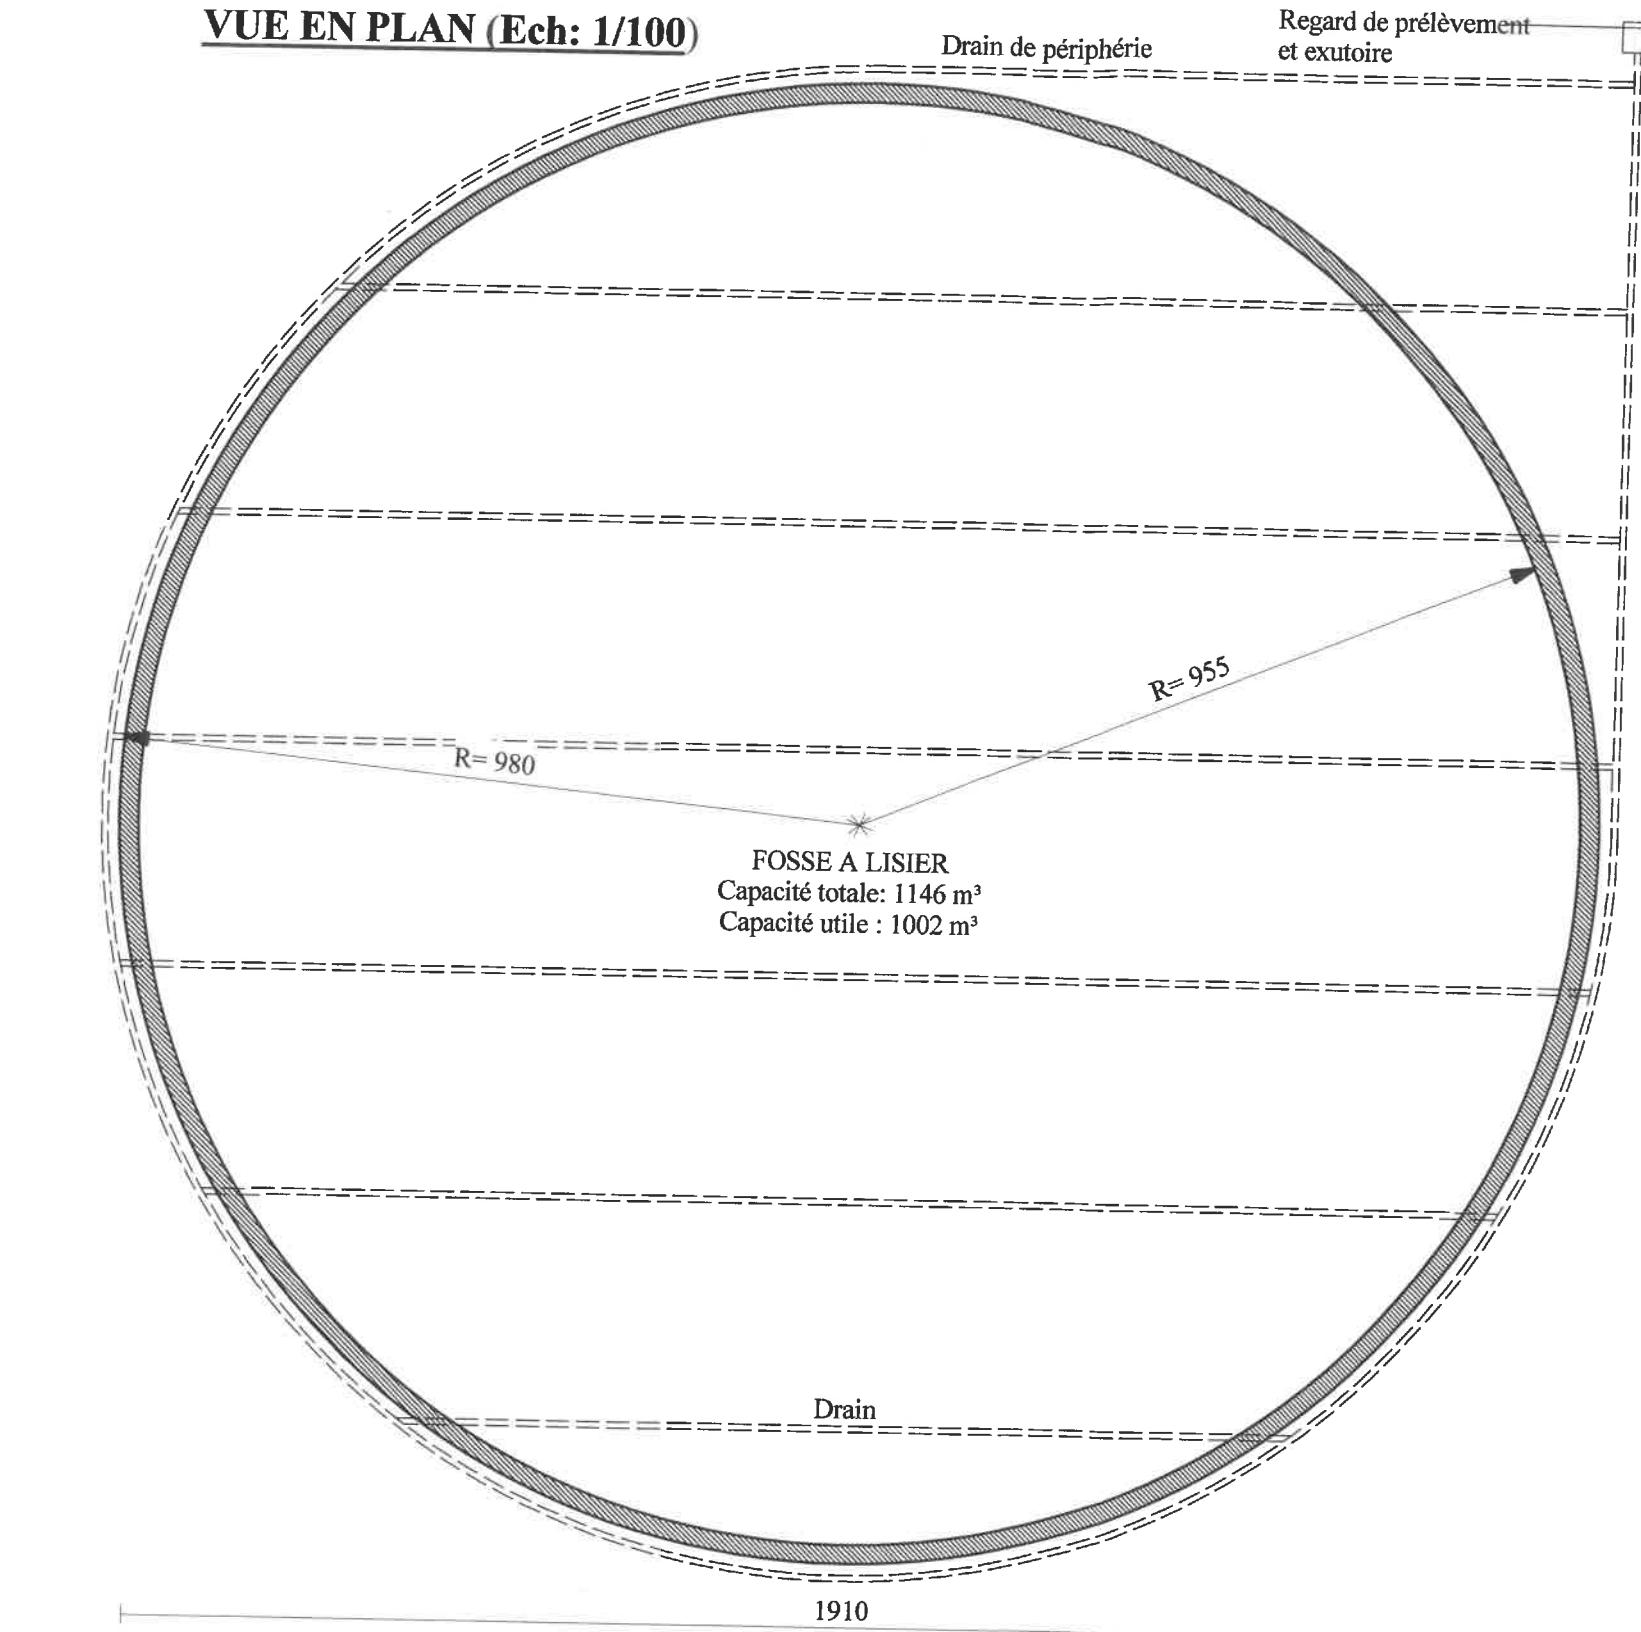


**VUE DE FACE (Ech: 1/100)**

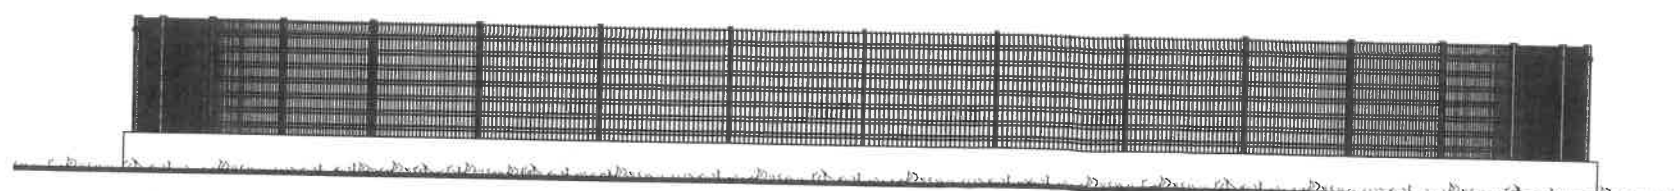


**KINGSLEY OKUNMWENDIA**  
Architecte DPLG  
31 Rue Du Goelo  
22000 Saint-Brieuc  
N° d'inscription : 001641

PC5	Echelle: 1/100	20/07/2016
<b>Architecte</b> KINGSLEY OKUNMWENDIA Architecte DPLG N° d'inscription:001641	<b>Maître d'ouvrage</b> SCEA DE LICHOUET Laëtitia et Laurent COSPEREC Lichouët 56320 PRIZIAC	
31 Rue du Goelo 22000 ST BRIEUC	Adresse du projet Lichouët - 56320 PRIZIAC Section YR - Parcelle n° 18	
Les présents plans ne constituent que le projet architectural. Ils sont exclusivement destinés à la demande de permis de construire et ne peuvent, en aucun cas, être utilisés comme plans d'exécution.		



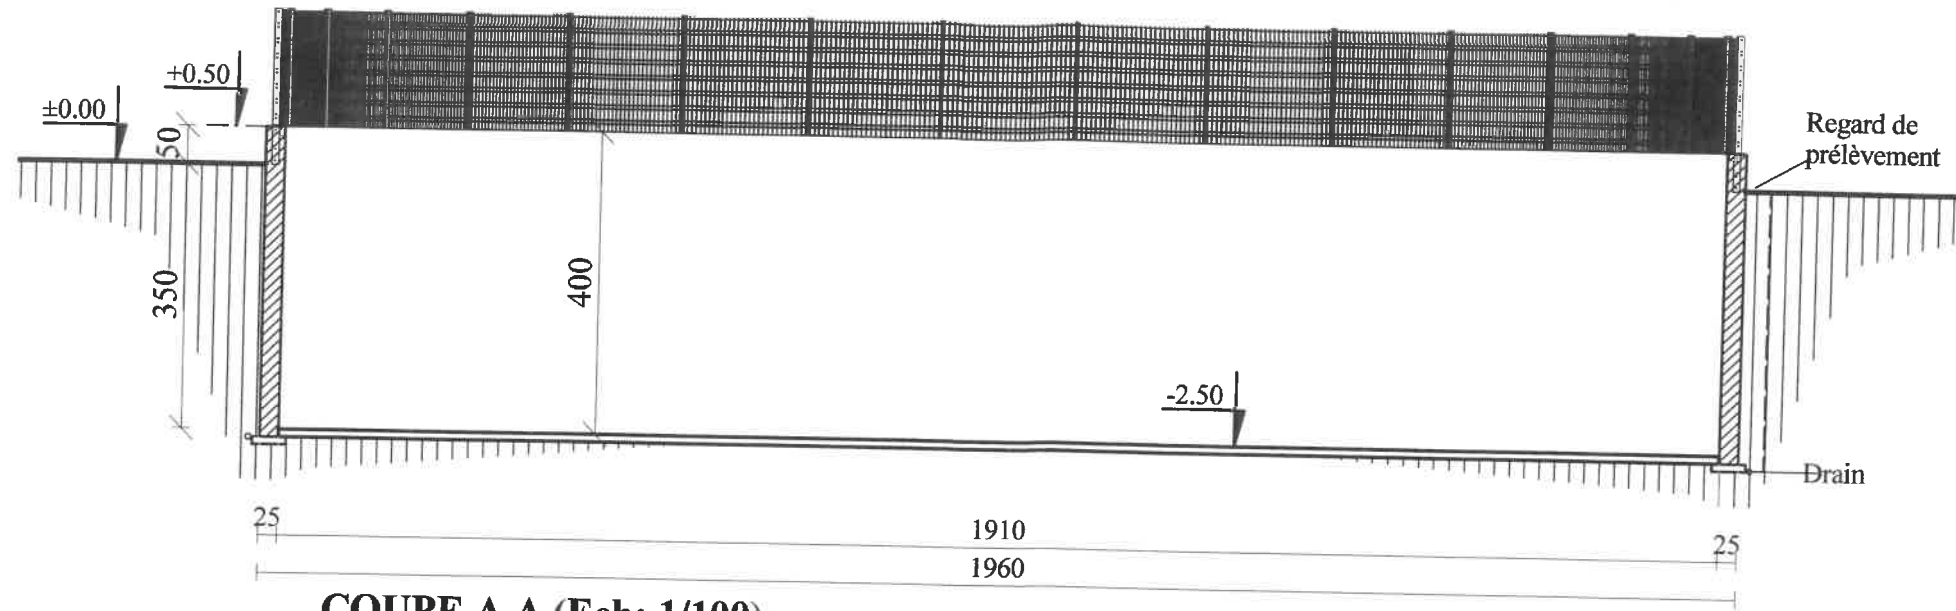


**COUPE A.A (Ech: 1/100)**

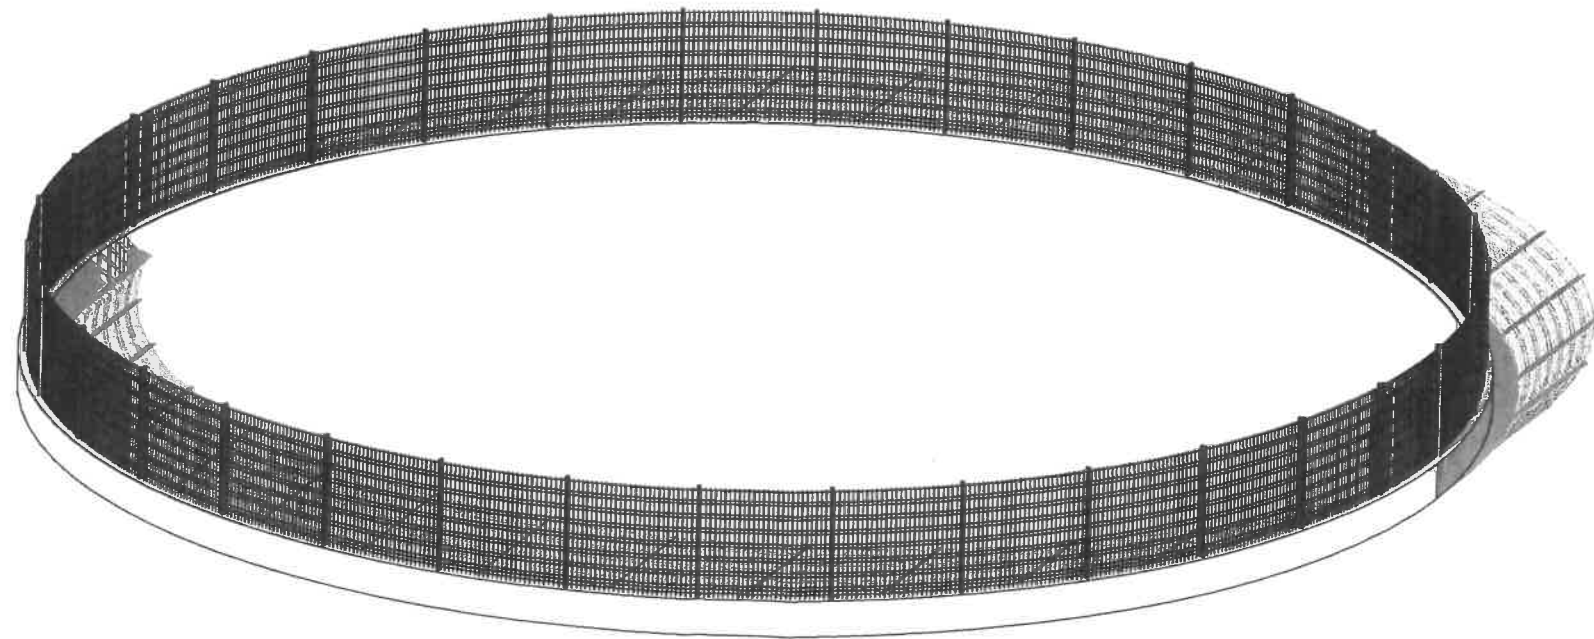


**KINGSLEY OKUNMWENDIA**  
 Architecte DPLG  
 N° d'inscription: 001641  
 31 Rue du Goelo  
 22000 Saint-Brieuc  
 Echelle: 1 : 100


PCS	20/07/2016
Architecte	Maitre d'ouvrage
KINGSLEY OKUNMWENDIA Architecte DPLG N° d'inscription:001641	SCEA DE LICHOUET Laëtitia et Laurent COSPEREC Lichouët 56320 PRIZIAC
31 Rue du Goelo 22000 ST BRIEUC	Adresse du projet Lichouët - 56320 PRIZIAC Section YR - Parcelle n° 18
Les présents plans ne constituent que le projet architectural. Ils sont exclusivement destinés à la demande de permis de construire et ne peuvent, en aucun cas, être utilisés comme plans d'exécution.	

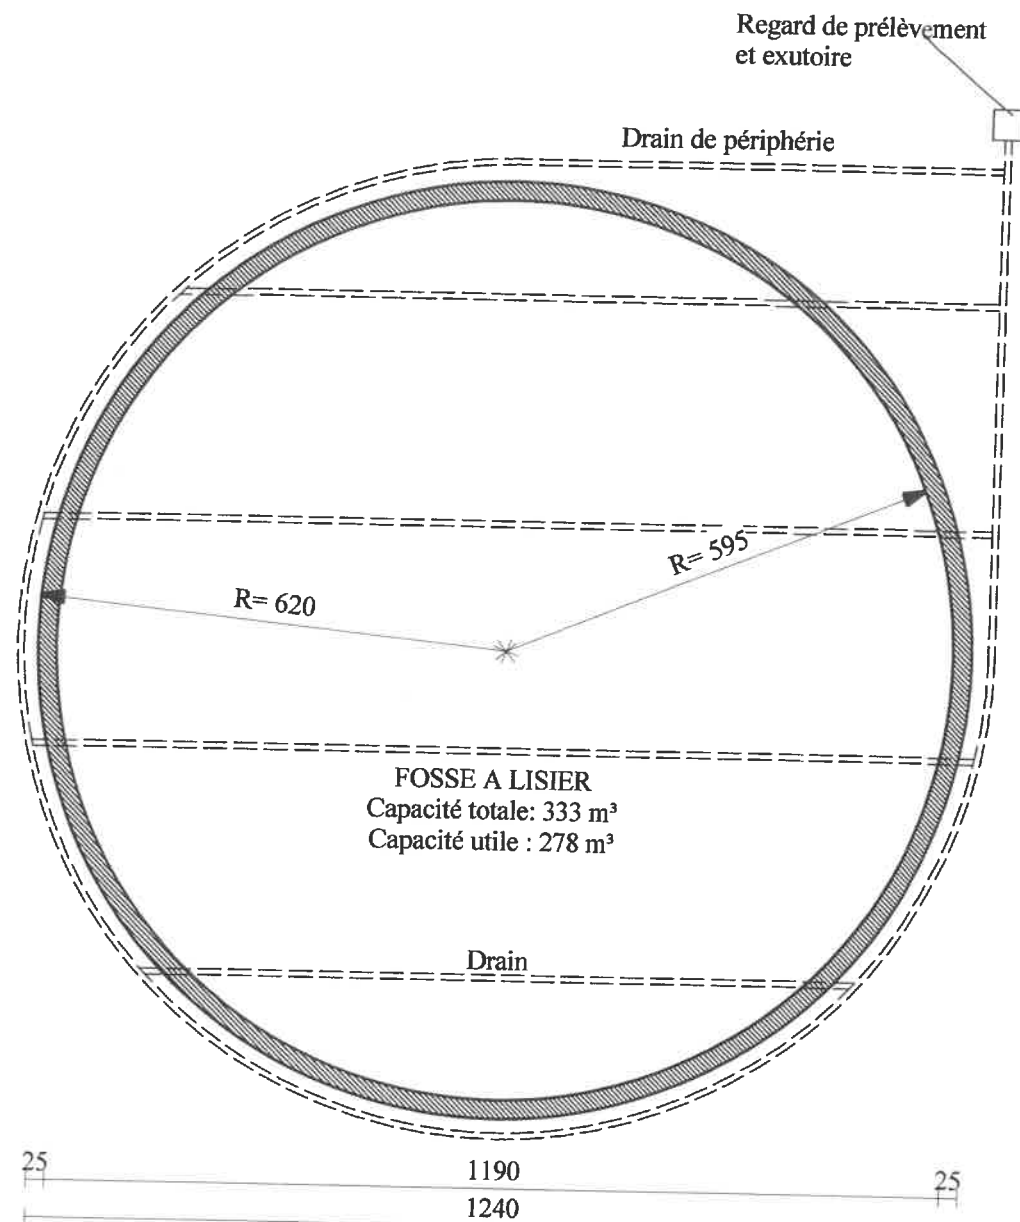


**VUE EN PLAN (Ech: 1/100)**

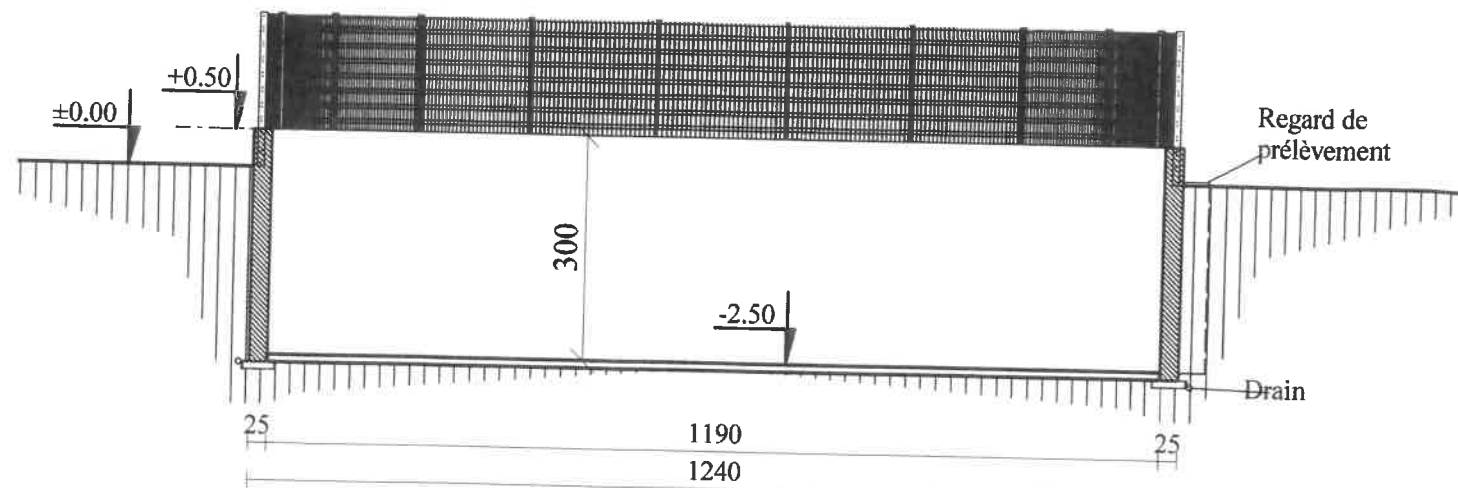

**COUPE A.A (Ech: 1/100)**

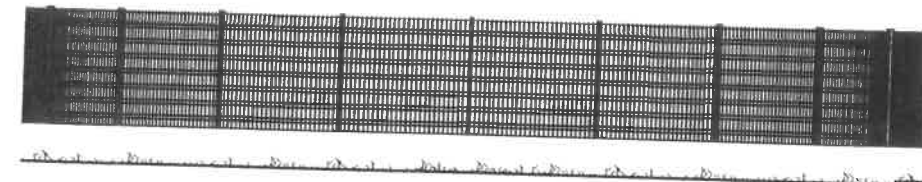


**VUE DE FACE (Ech: 1/100)**

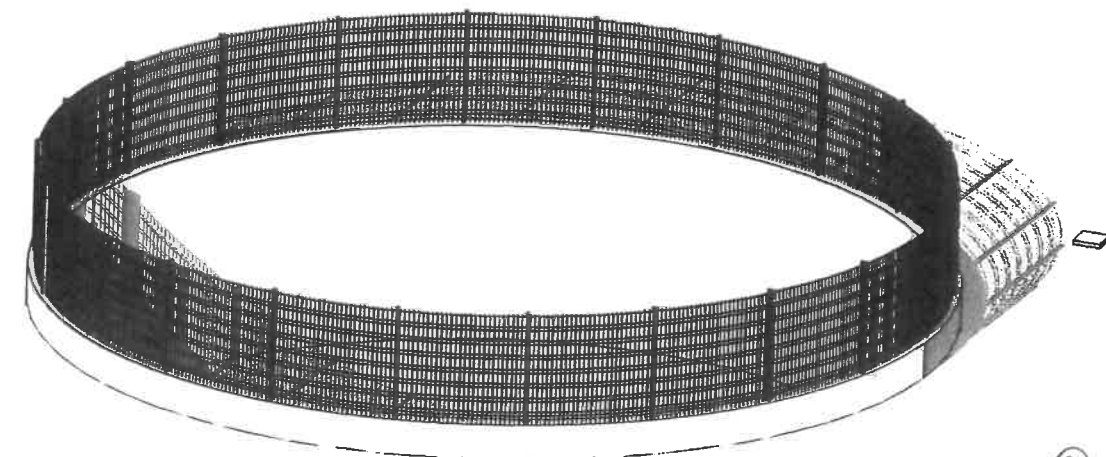

Echelle: 1/100  
 03/06/2016

PC5	Echelle: 1/100	03/06/2016
Architecte	Maître d'ouvrage	
KINGSLEY OKUNMWENDIA Architecte DPLG N° d'inscription: 001641	SCEA DE LICHOUET Laëtitia et Laurent COSPERC Lichouët 56320 PRIZIAC	
31 Rue du Goelo 22000 ST BRIEUC	Adresse du projet	
	Lichouët - 56320 PRIZIAC Section YR - Parcelle n° 18	
<small>Les présents plans ne constituent que le projet architectural. Ils sont exclusivement destinés à la demande de permis de construire et ne peuvent, en aucun cas, être utilisés comme plans d'exécution.</small>		





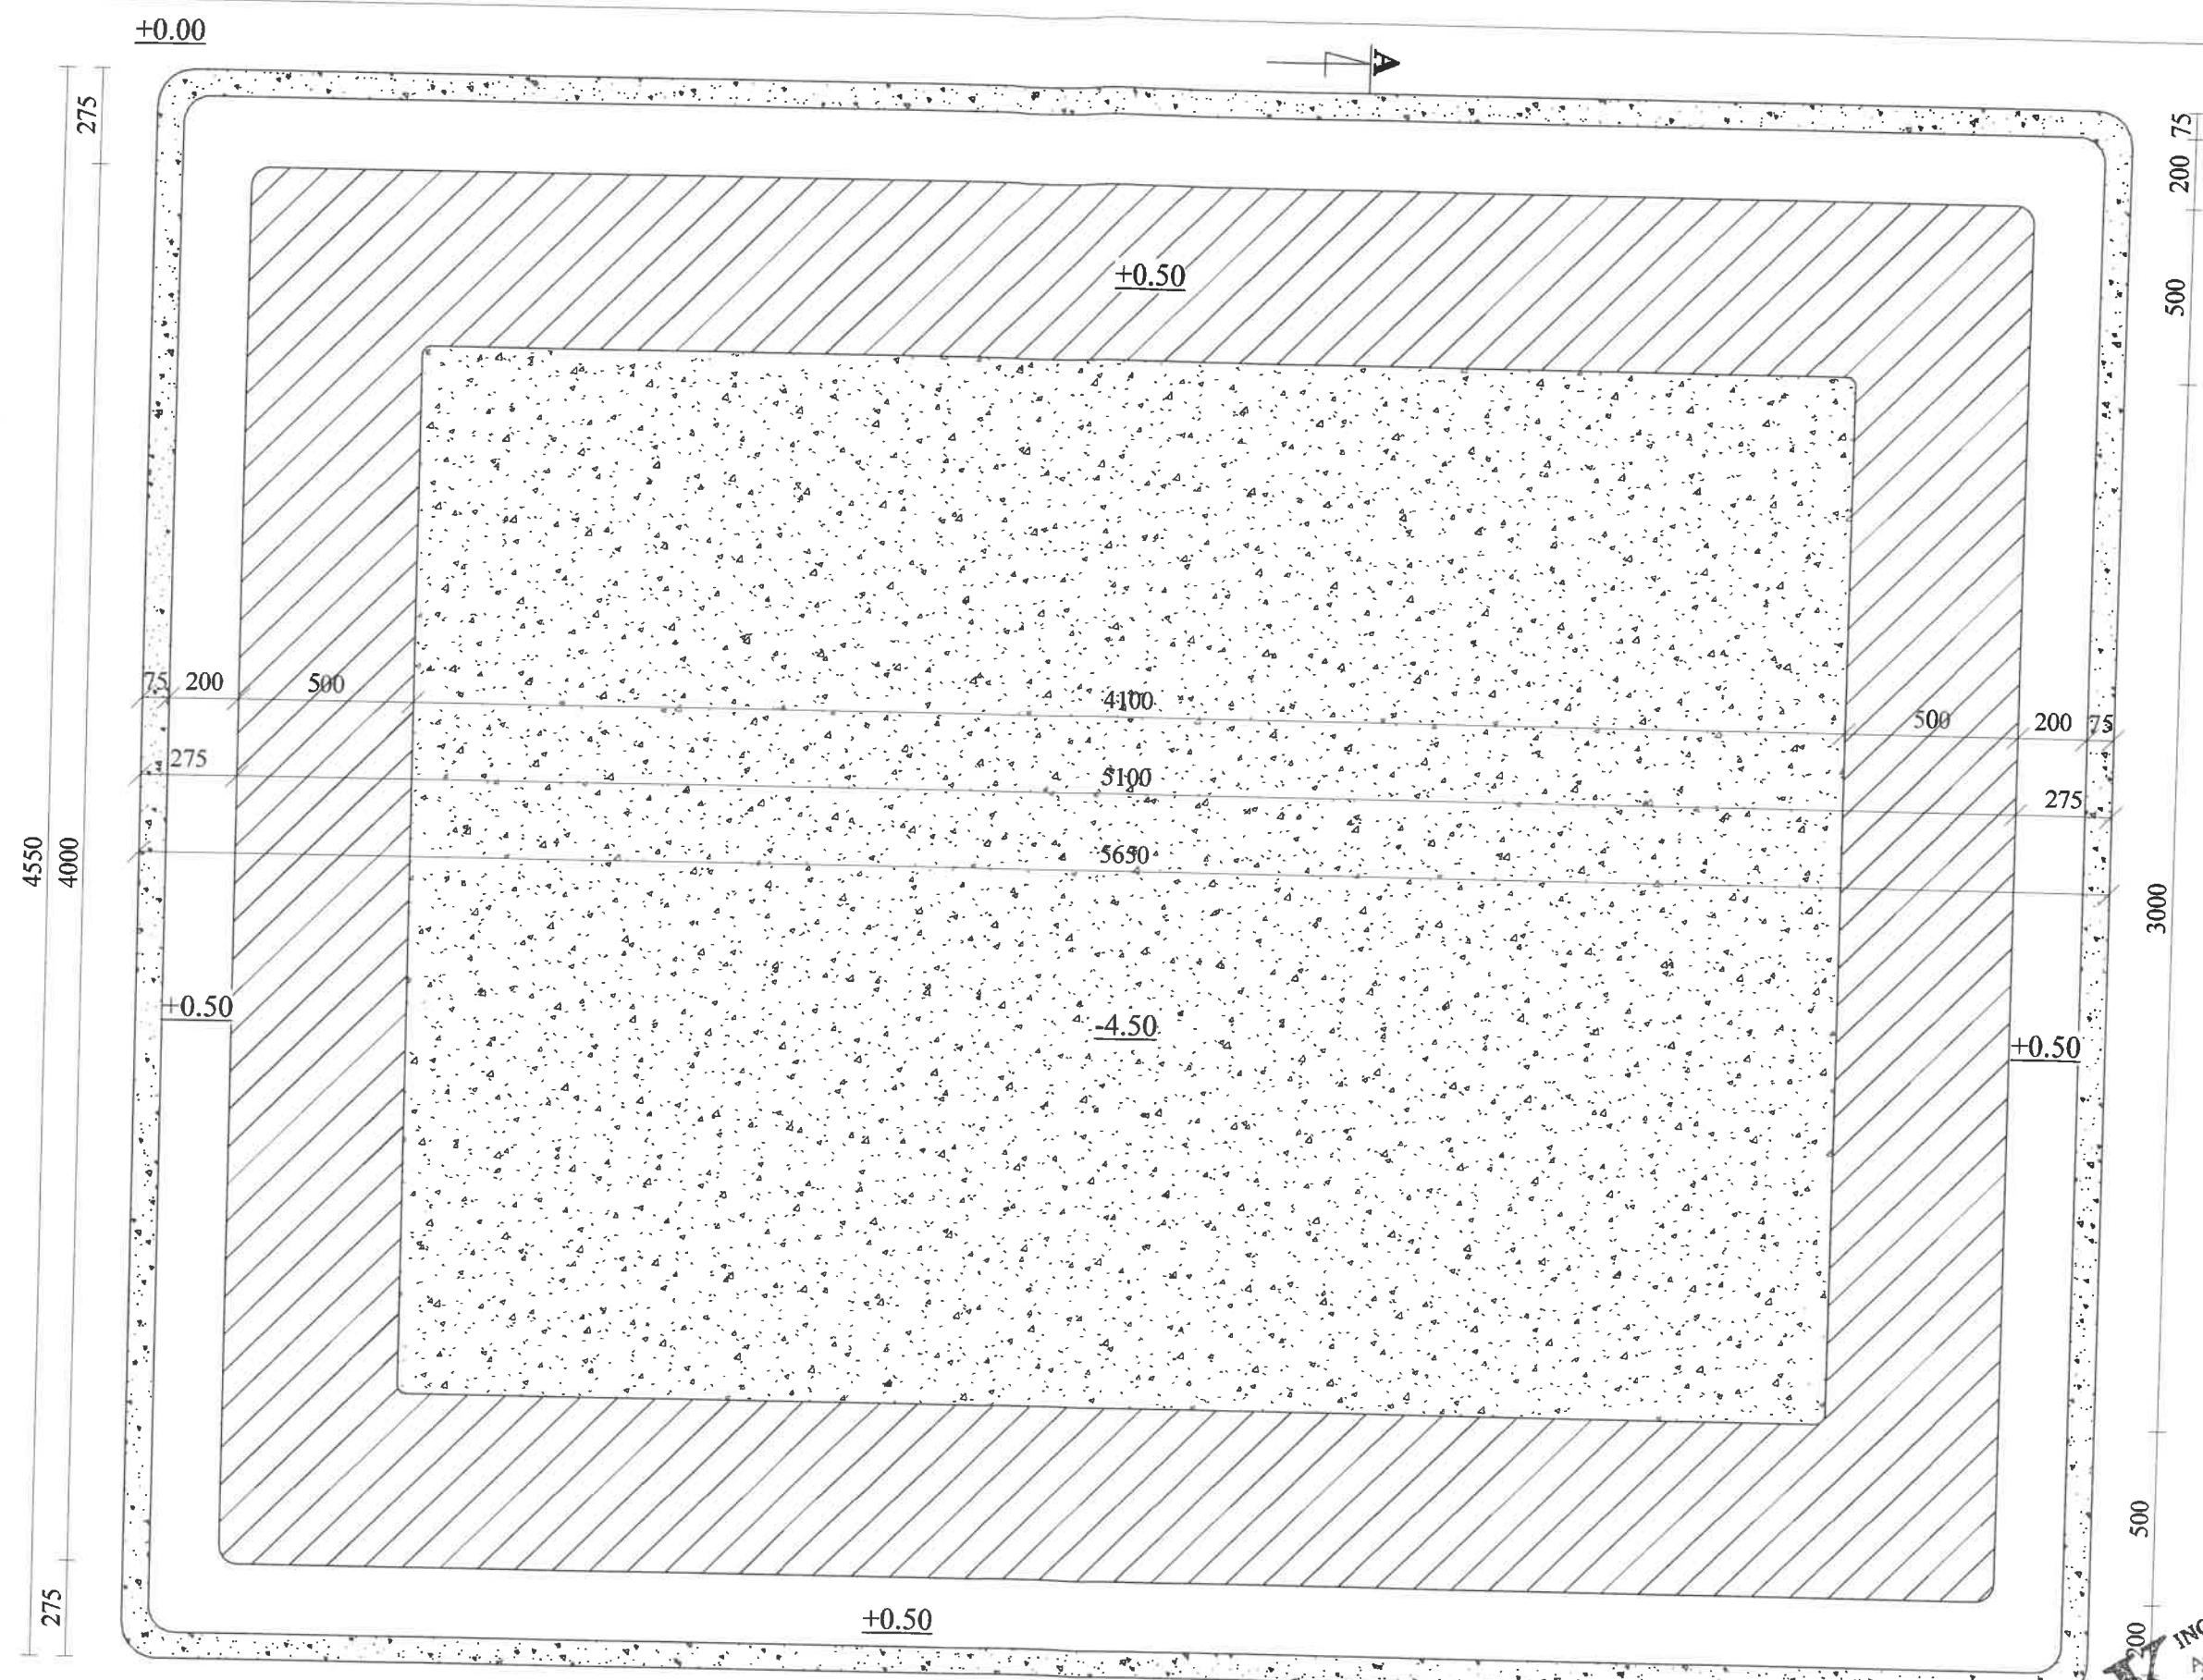

**VUE EN PLAN (Ech: 1/200)** LAGUNE DE 7000m<sup>3</sup> ut.

**KINGSLEY OKUNWENDIA**  
 Architecte DPLG  
 N° d'inscription : 001641

PC5	Echelle: 1/200	20/07/2016
Architecte	Maître d'ouvrage	
KINGSLEY OKUNWENDIA Architecte DPLG N° d'inscription:001641	SCEA DE LICHOUËT Laëtitia et Laurent COSPEREC Lichouët 56320 PRIZIAC	
31 Rue du Goelo 22000 ST BRIEUC	Adresse du projet Lichouët - 56320 PRIZIAC Section YR - Parcelle n° 18	
Les présents plans ne constituent que le projet architectural. Ils sont exclusivement destinés à la demande de permis de construire et ne peuvent, en aucun cas, être utilisés comme plans d'exécution.		

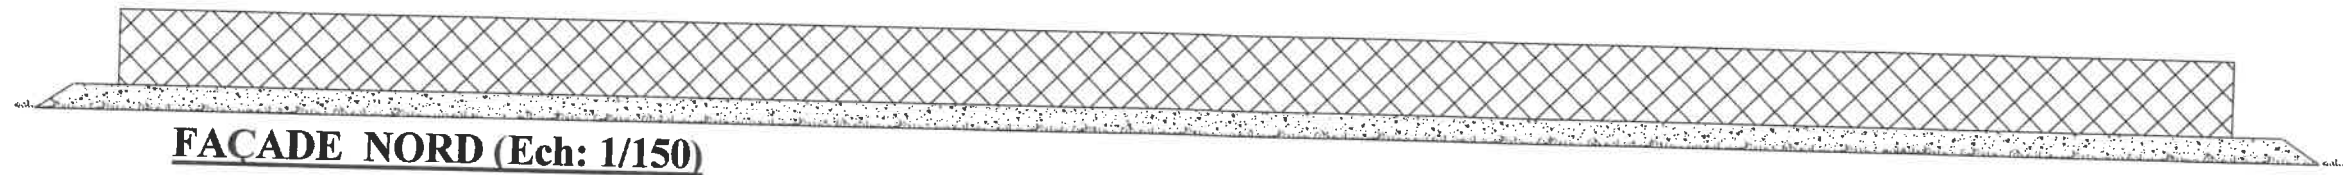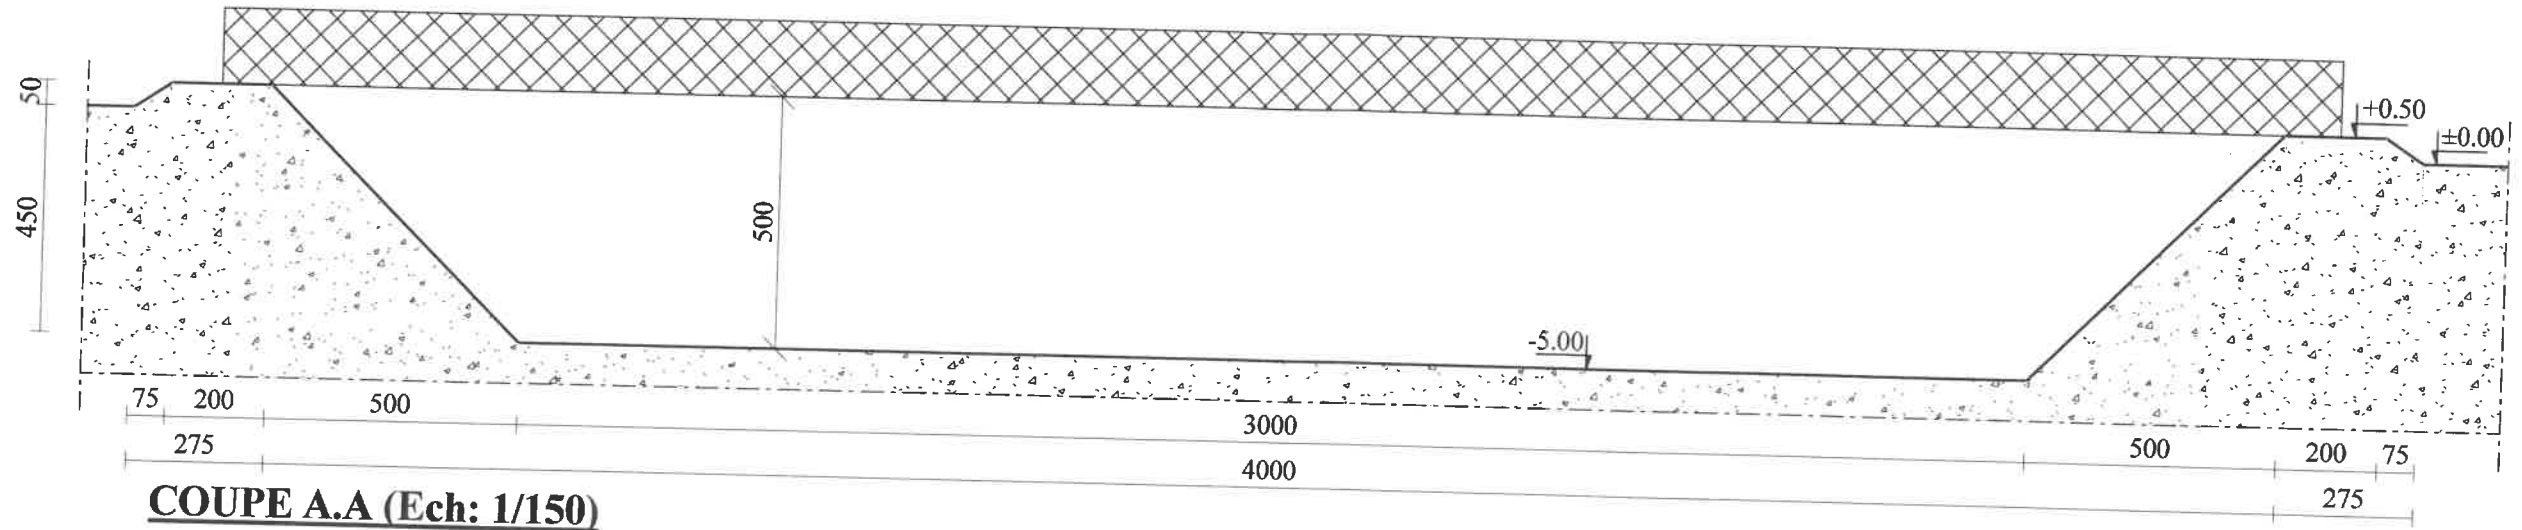

**KINGSLEY OKUNMWENDIA**  
 Architecte DPLG  
 31 Rue du Goele  
 22000 Saint-Brieuc  
 N° d'inscription : 001641

PC5	Echelle: 1 : 150	20/07/2016
<b>Architecte</b>	<b>Maître d'ouvrage</b>	
KINGSLEY OKUNMWENDIA Architecte DPLG N° d'inscription:001641	SCEA DE LICHOUET Laëtitia et Laurent COSPEREC Lichouët 56320 PRIZIAC	
31 Rue du Goele 22000 ST BRIEUC	Adresse du projet Lichouët - 56320 PRIZIAC Section YR - Parcelle n° 18	
Les présents plans ne constituent que le projet architectural. Ils sont exclusivement destinés à la demande de permis de construire et ne peuvent, en aucun cas, être utilisés comme plans d'exécution.		